

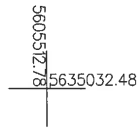


STAROSTA ŚWIDNICKI
ul. M. Skłodowskiej-Curie 7
58-100 Świdnica

WYRYS Z MAPY EWIDENCYJNEJ
SKALA 1:1000

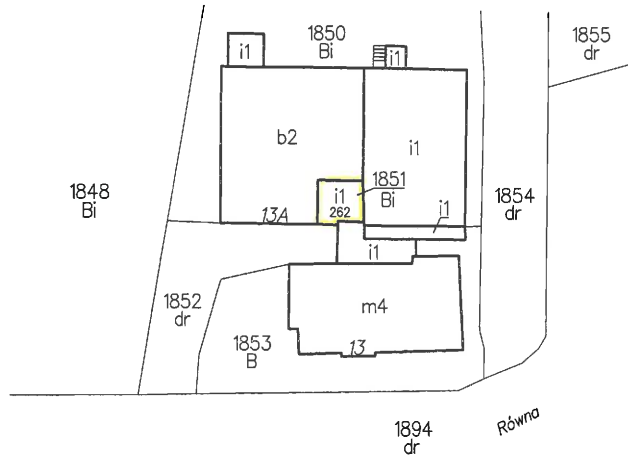

Budynek 262 nie spełnia wymagań rozporządzenia: brak głównej funkcji budynku;

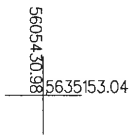

Z up. STAROSTY
Z-ca DYREKTORA
Anna Kwiatkowska