
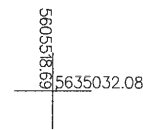
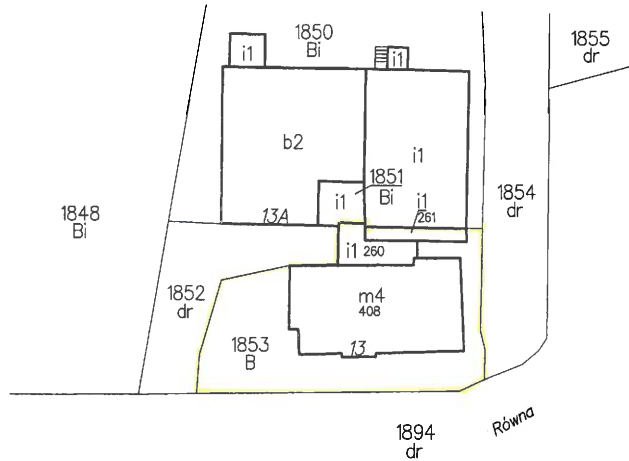


STAROSTA ŚWIDNICKI
ul. M. Skłodowskiej-Curie 7
58-100 Świdnica

WYRYS Z MAPY EWIDENCYJNEJ

SKALA 1:1000

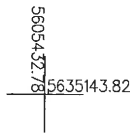

Budynek 261 nie spełnia wymogów rozporządzenia: brak głównej funkcji budynku;
 Budynek 260 nie spełnia wymogów rozporządzenia: brak głównej funkcji budynku;
 Budynek 408 nie spełnia wymogów rozporządzenia: brak klasy wg PKOB; brak głównej funkcji budynku;



Z-ca STAROSTY
Z-ca DYREKTORA
Aneta Kwiatkowska