
MAPKA SYTUACYJNA

Przedstawiająca przebieg służebności przesyłu dla elektroenergetycznych podziemnych linii kablowych nN

Katowice ul. Bałtycka, działka nr 66/10, k.m.51,
obręb Ligota KA1K/00019637/2

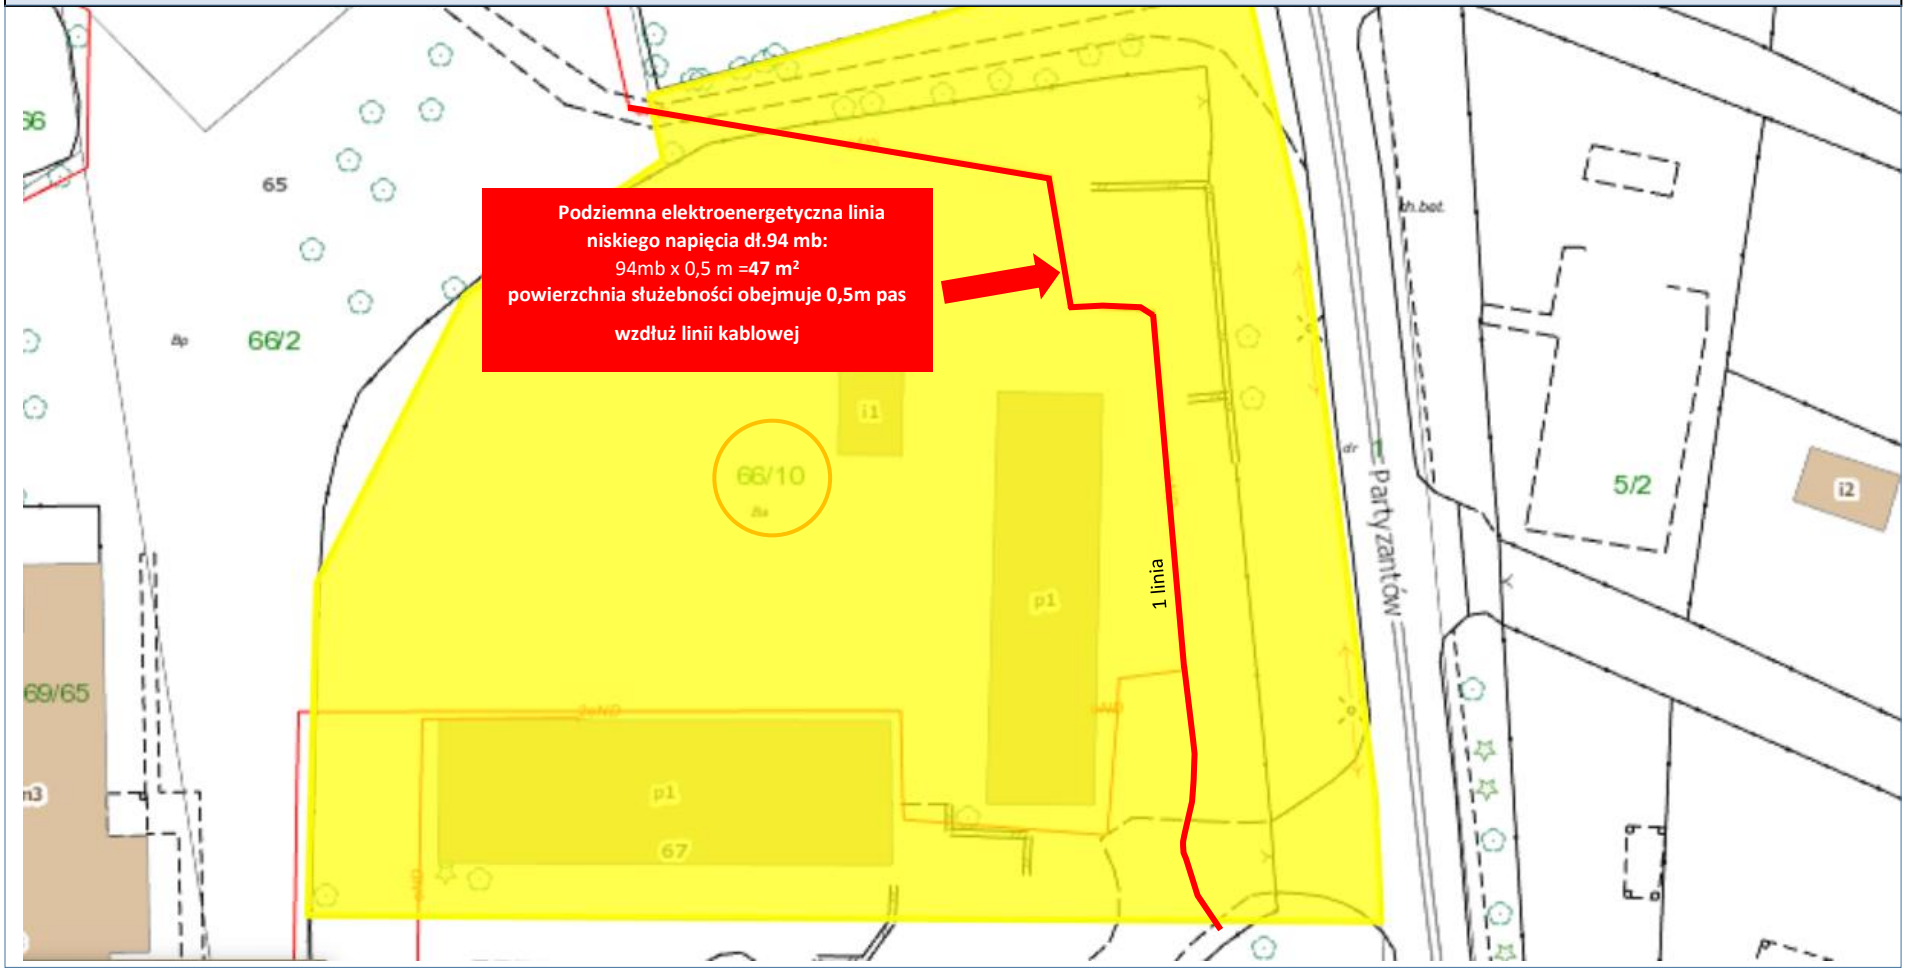

09.02.2021r