


ceki  
niehów [241702\_2]  
zybrodzie Żyw. [0004]  
.2865.2015

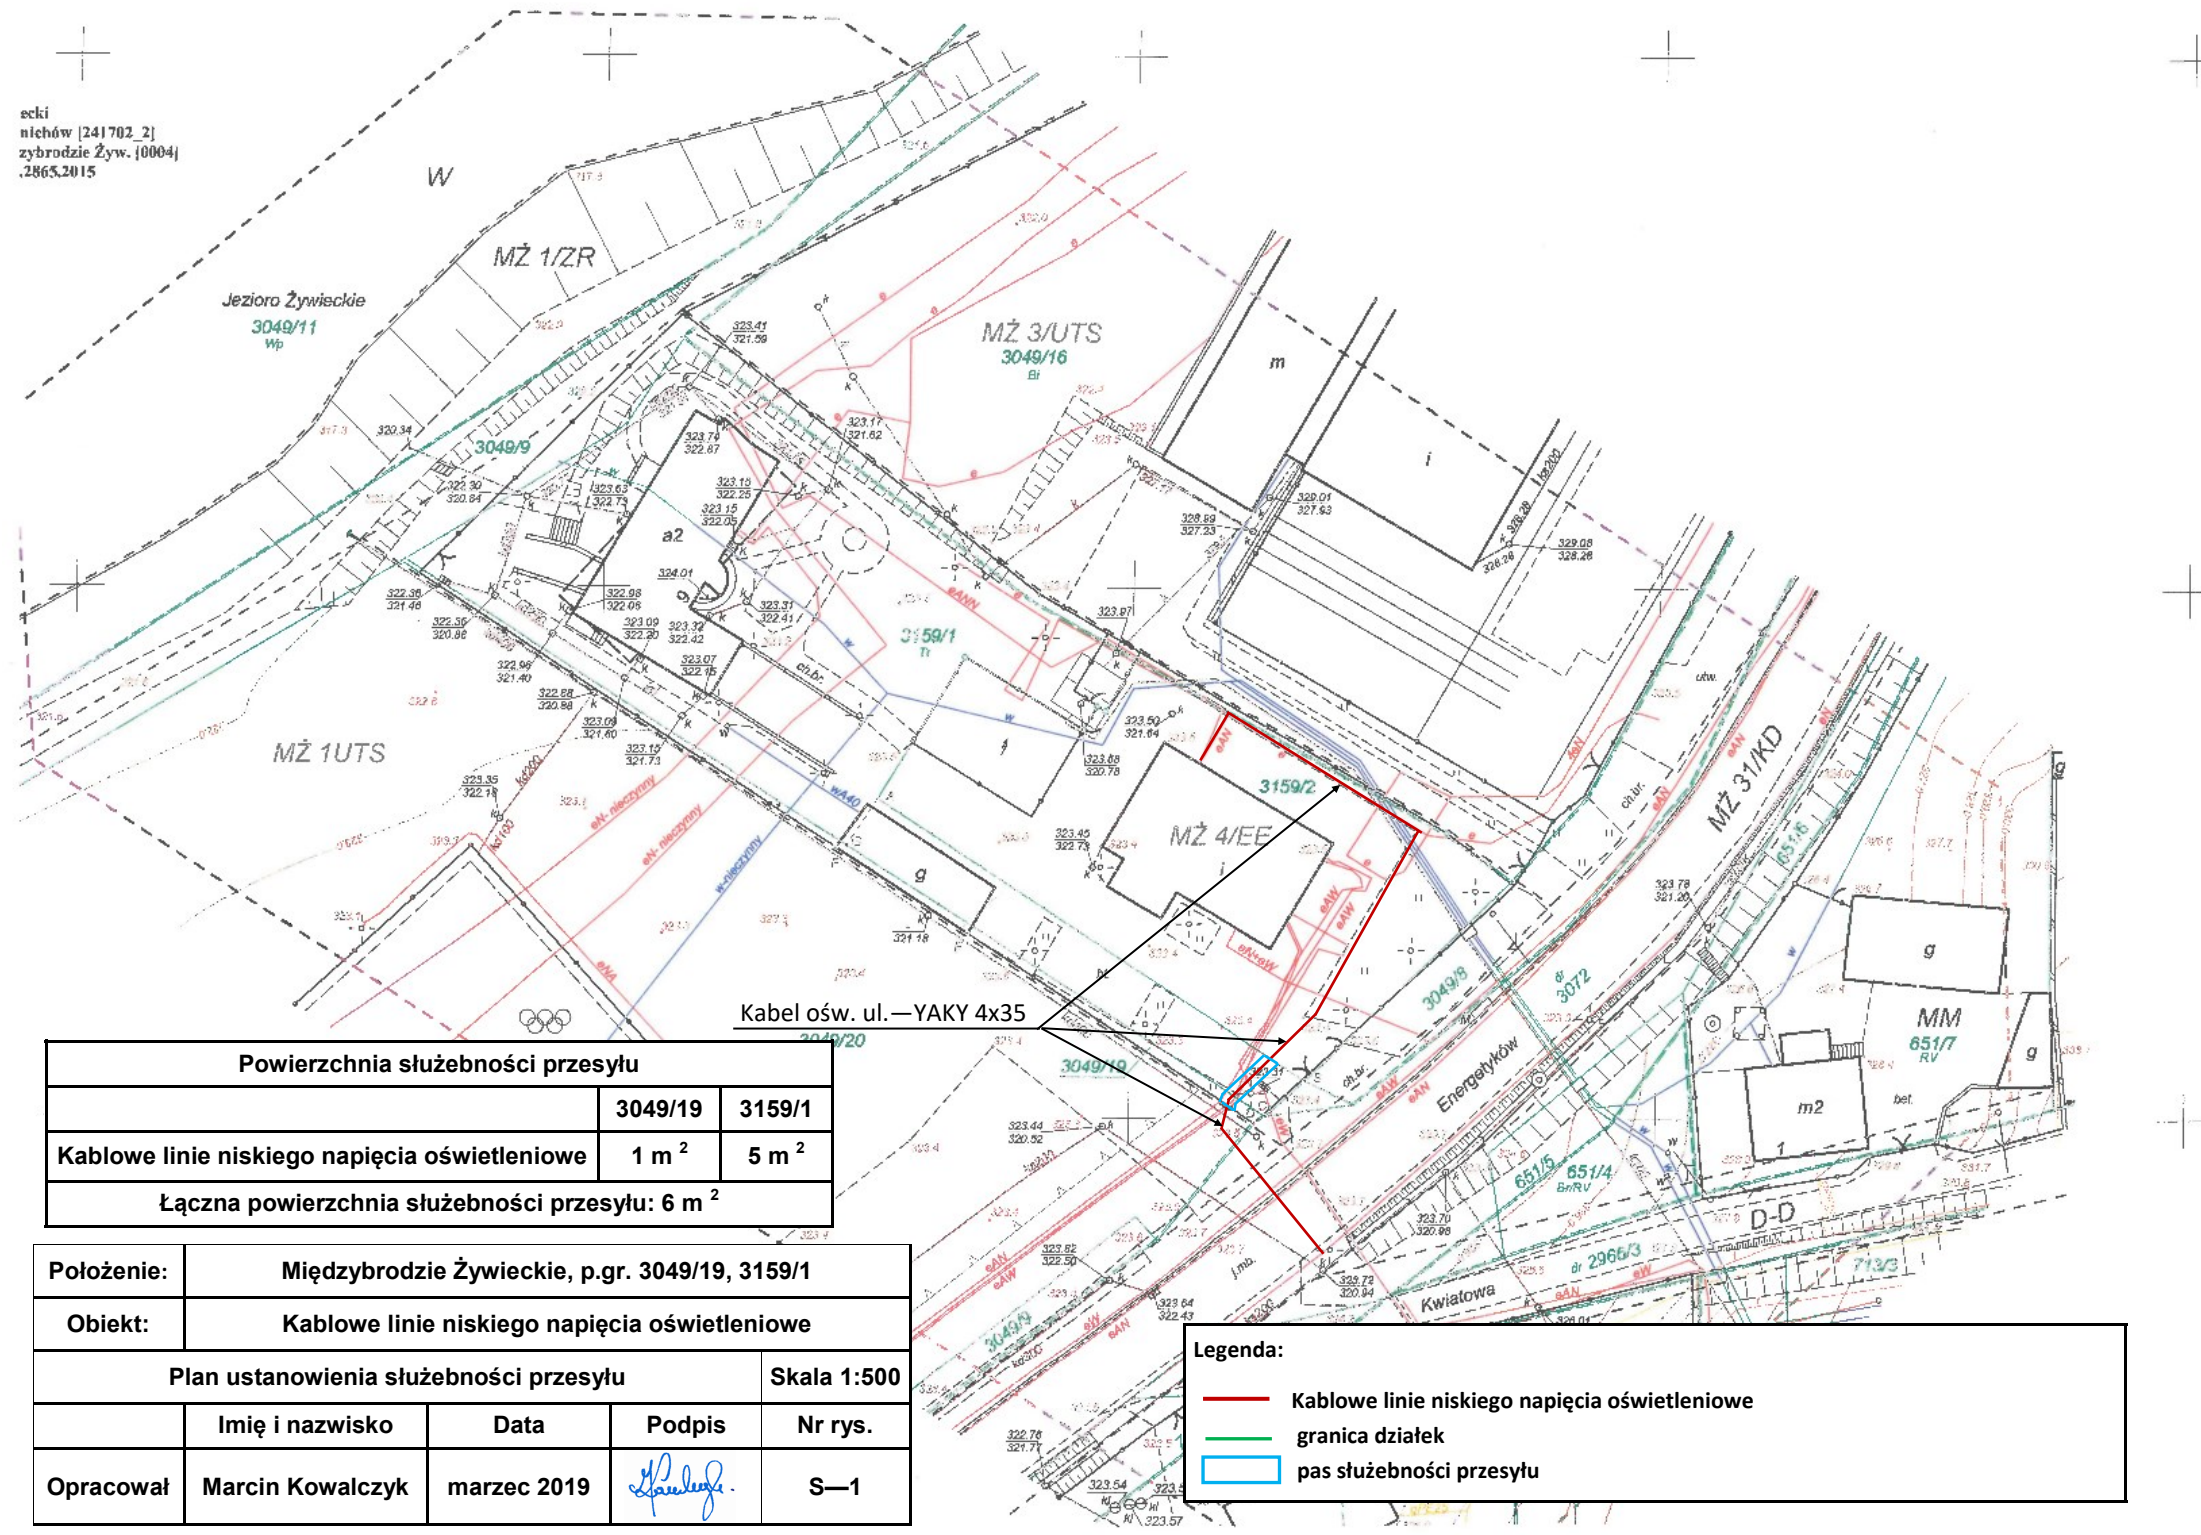

Kabel ośw. ul.—YAKY 4x35

**Powierzchnia służebności przesyłu**

	3049/19	3159/1
Kablowe linie niskiego napięcia oświetleniowe	1 m <sup>2</sup>	5 m <sup>2</sup>
Łączna powierzchnia służebności przesyłu: 6 m <sup>2</sup>		

<b>Położenie:</b>	Międzybrodzie Żywieckie, p.gr. 3049/19, 3159/1			
<b>Obiekt:</b>	Kablowe linie niskiego napięcia oświetleniowe			
<b>Plan ustanowienia służebności przesyłu</b>			<b>Skala 1:500</b>	
	<b>Imię i nazwisko</b>	<b>Data</b>	<b>Podpis</b>	<b>Nr rys.</b>
<b>Opracował</b>	Marcin Kowalczyk	marzec 2019		S—1

**Legenda:**

- Kablowe linie niskiego napięcia oświetleniowe
- granica działek
- pas służebności przesyłu