


RZUT POZIOMY PARTERU


WAŁBRZYCH UL. 1 MAJA NR 143

LOKAL UŻYTKOWY NR 1

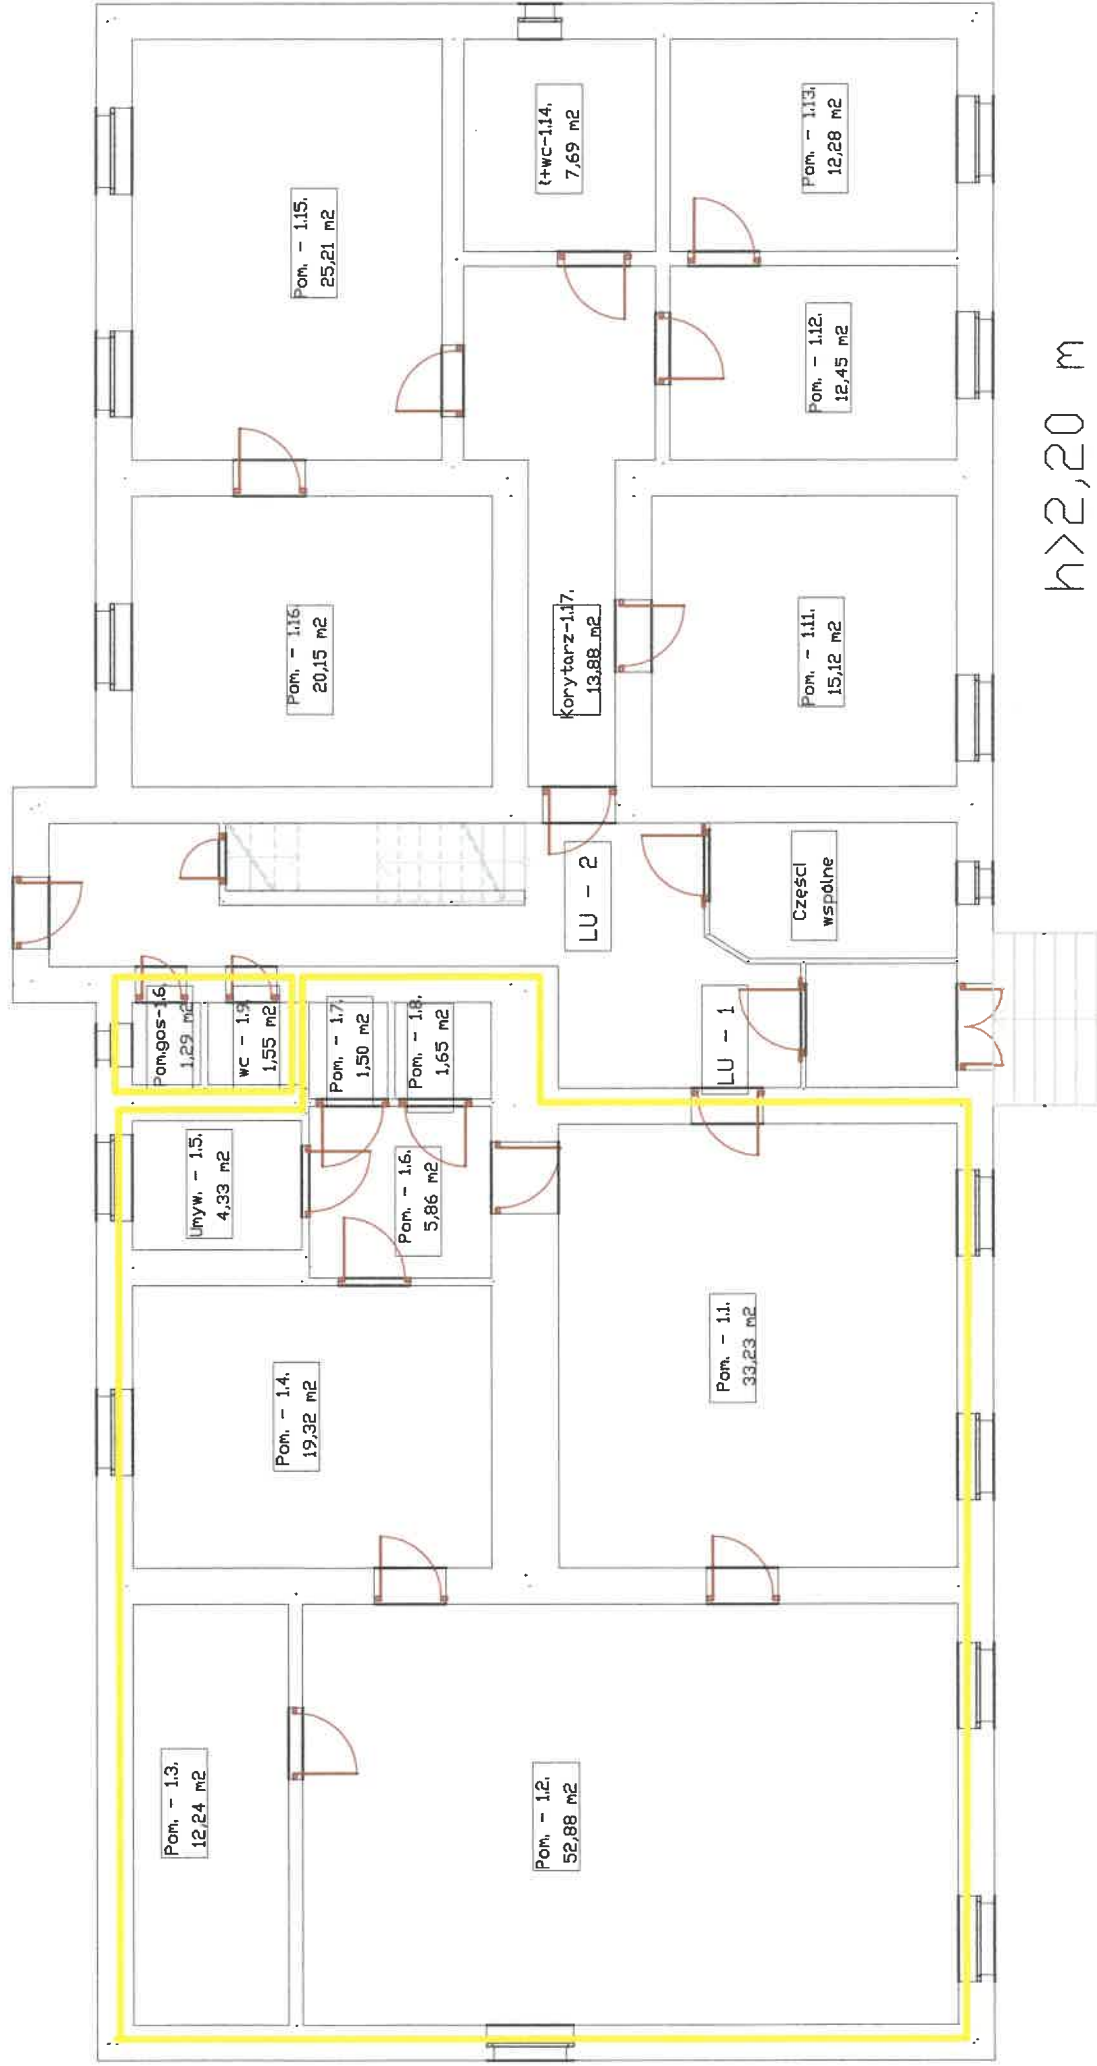

RZUT POZIOMY PIWNIC

WALBRZYCH UL. 1 MAJA NR 143

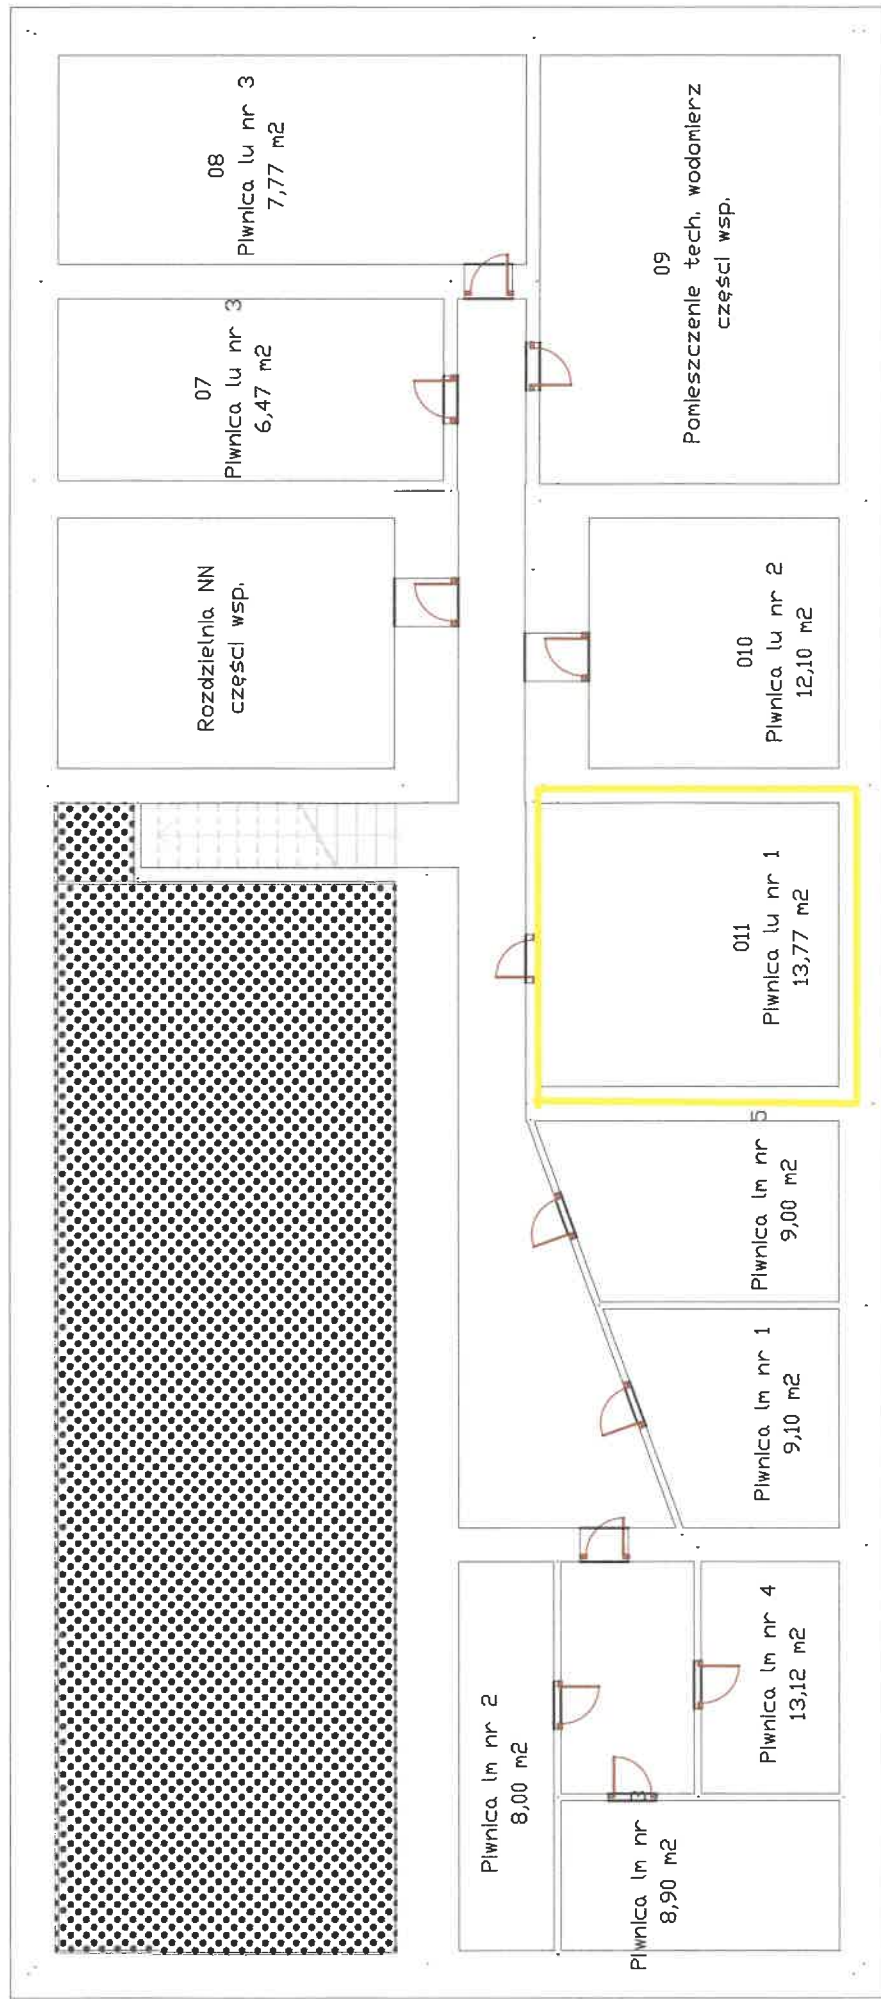

SKALA 1:100

h>2,20 m