


RZUT POZIOMY PARTERU

WAŁBRZYCH UL. 1 MAJA NR 143


LOKAL UŻYTKOWY NR 2

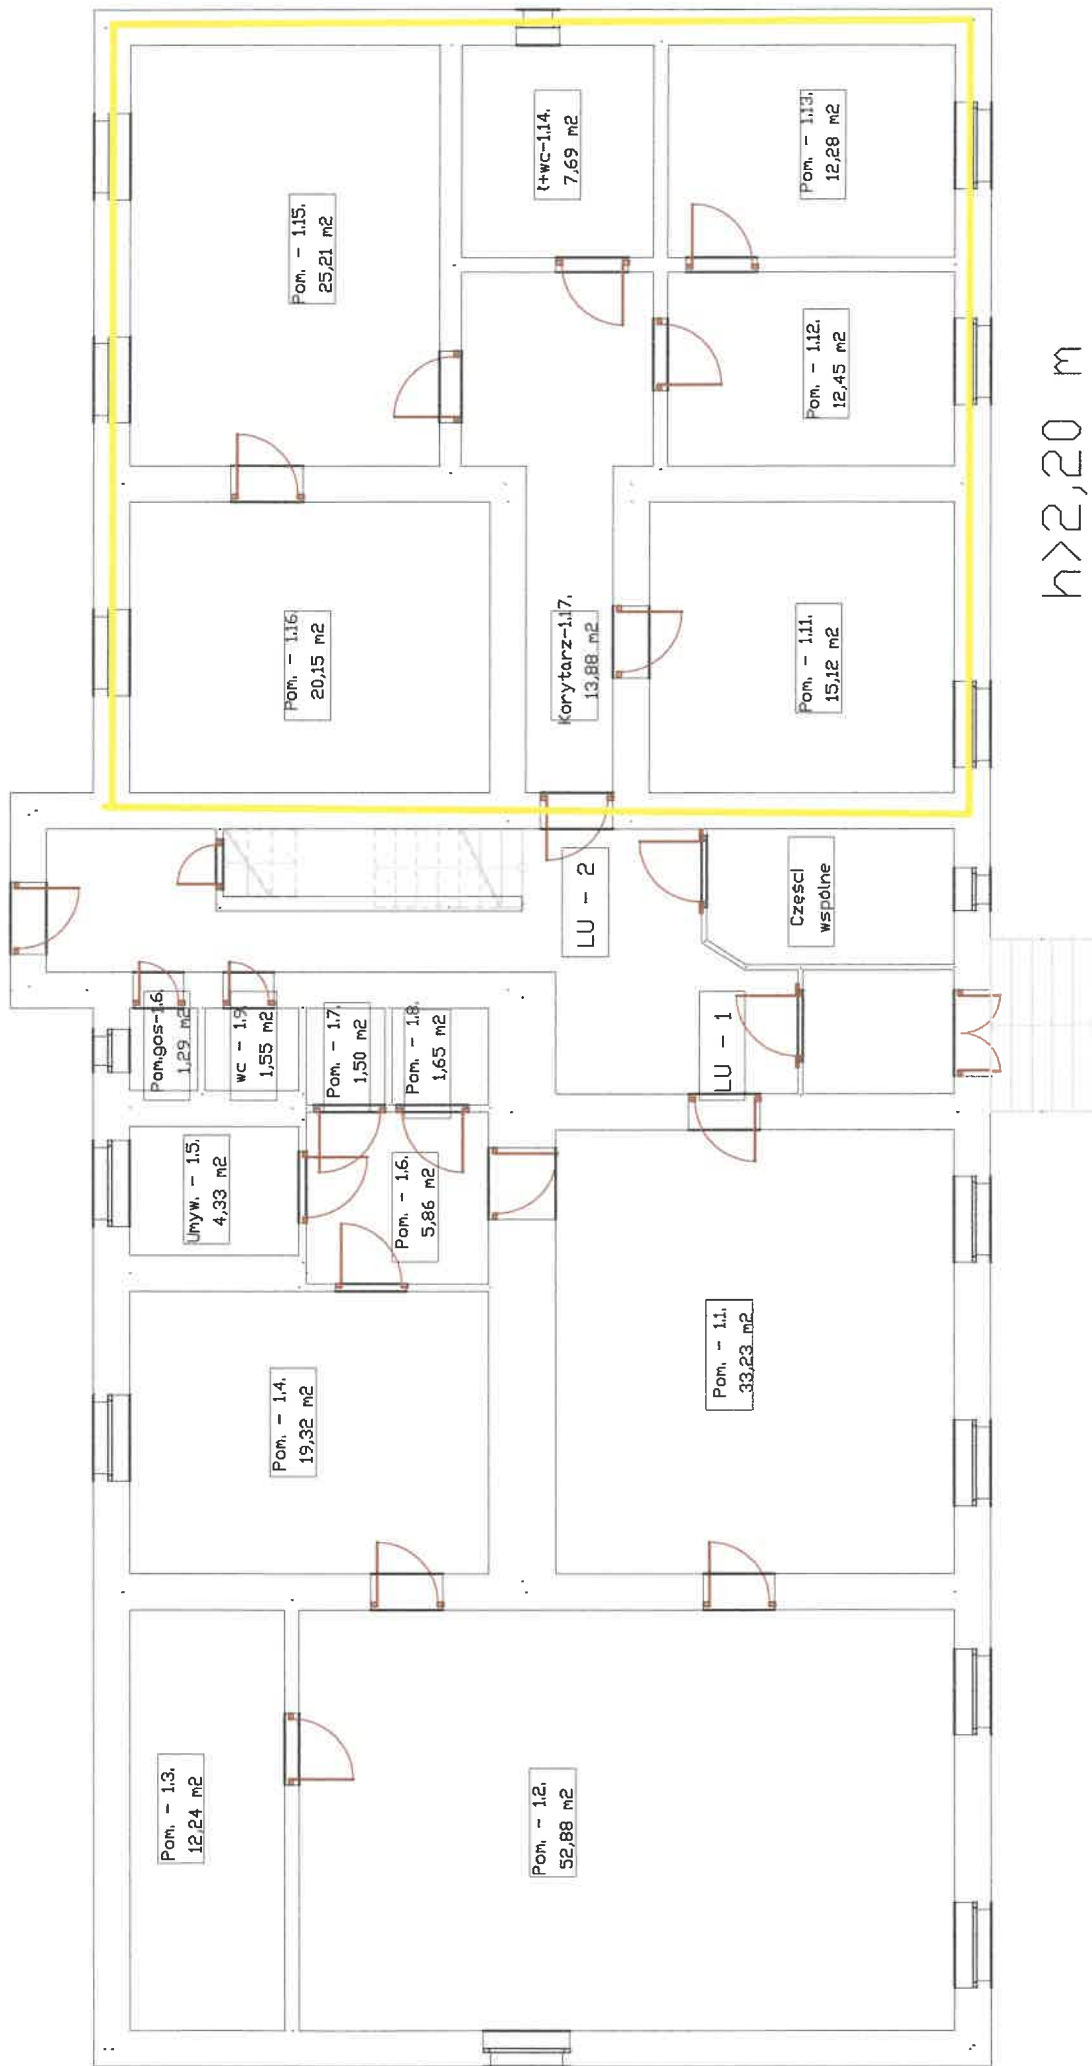

$h > 2,20 \text{ m}$

RZUT POZIOMY PIWNIC

WALBRZYCH UL. 1 MAJA NR 143

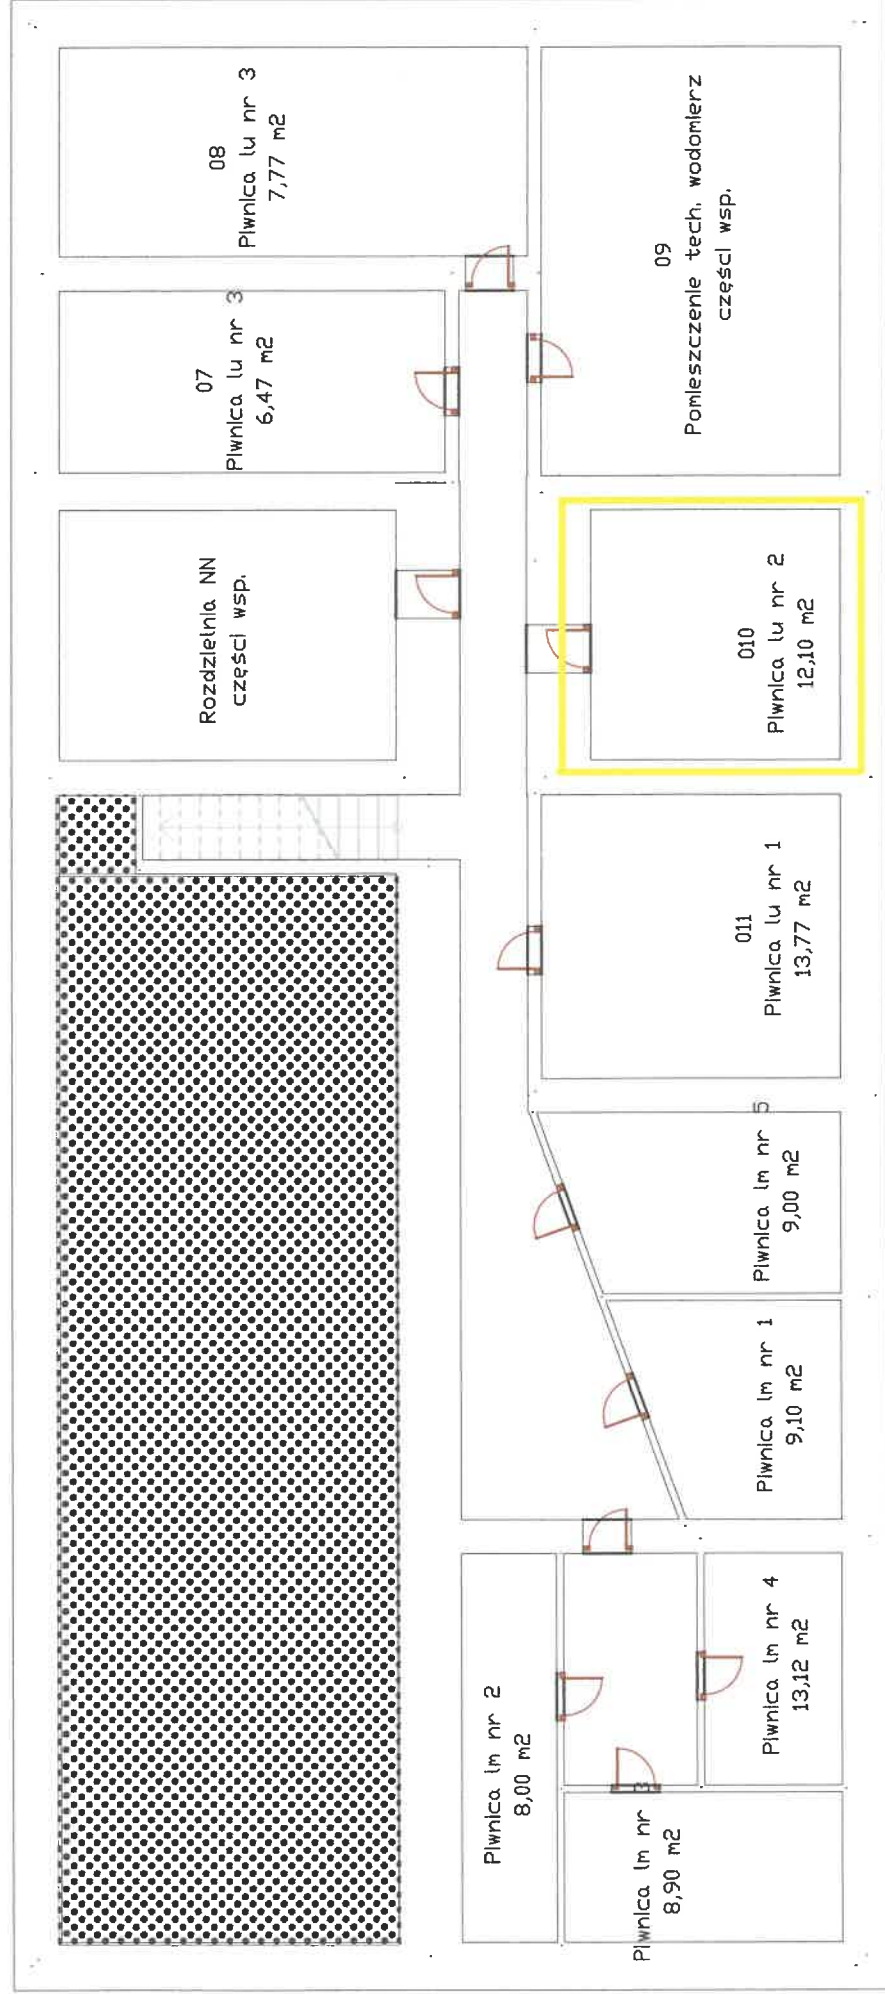

SKALA 1:100

h>2,20 m