


RZUĆ POZIOMY I PIĘTRA

WAŁBRZYCH UL. 1 MAJA NR 143


LOKAL UŻYTKOWY NR 3

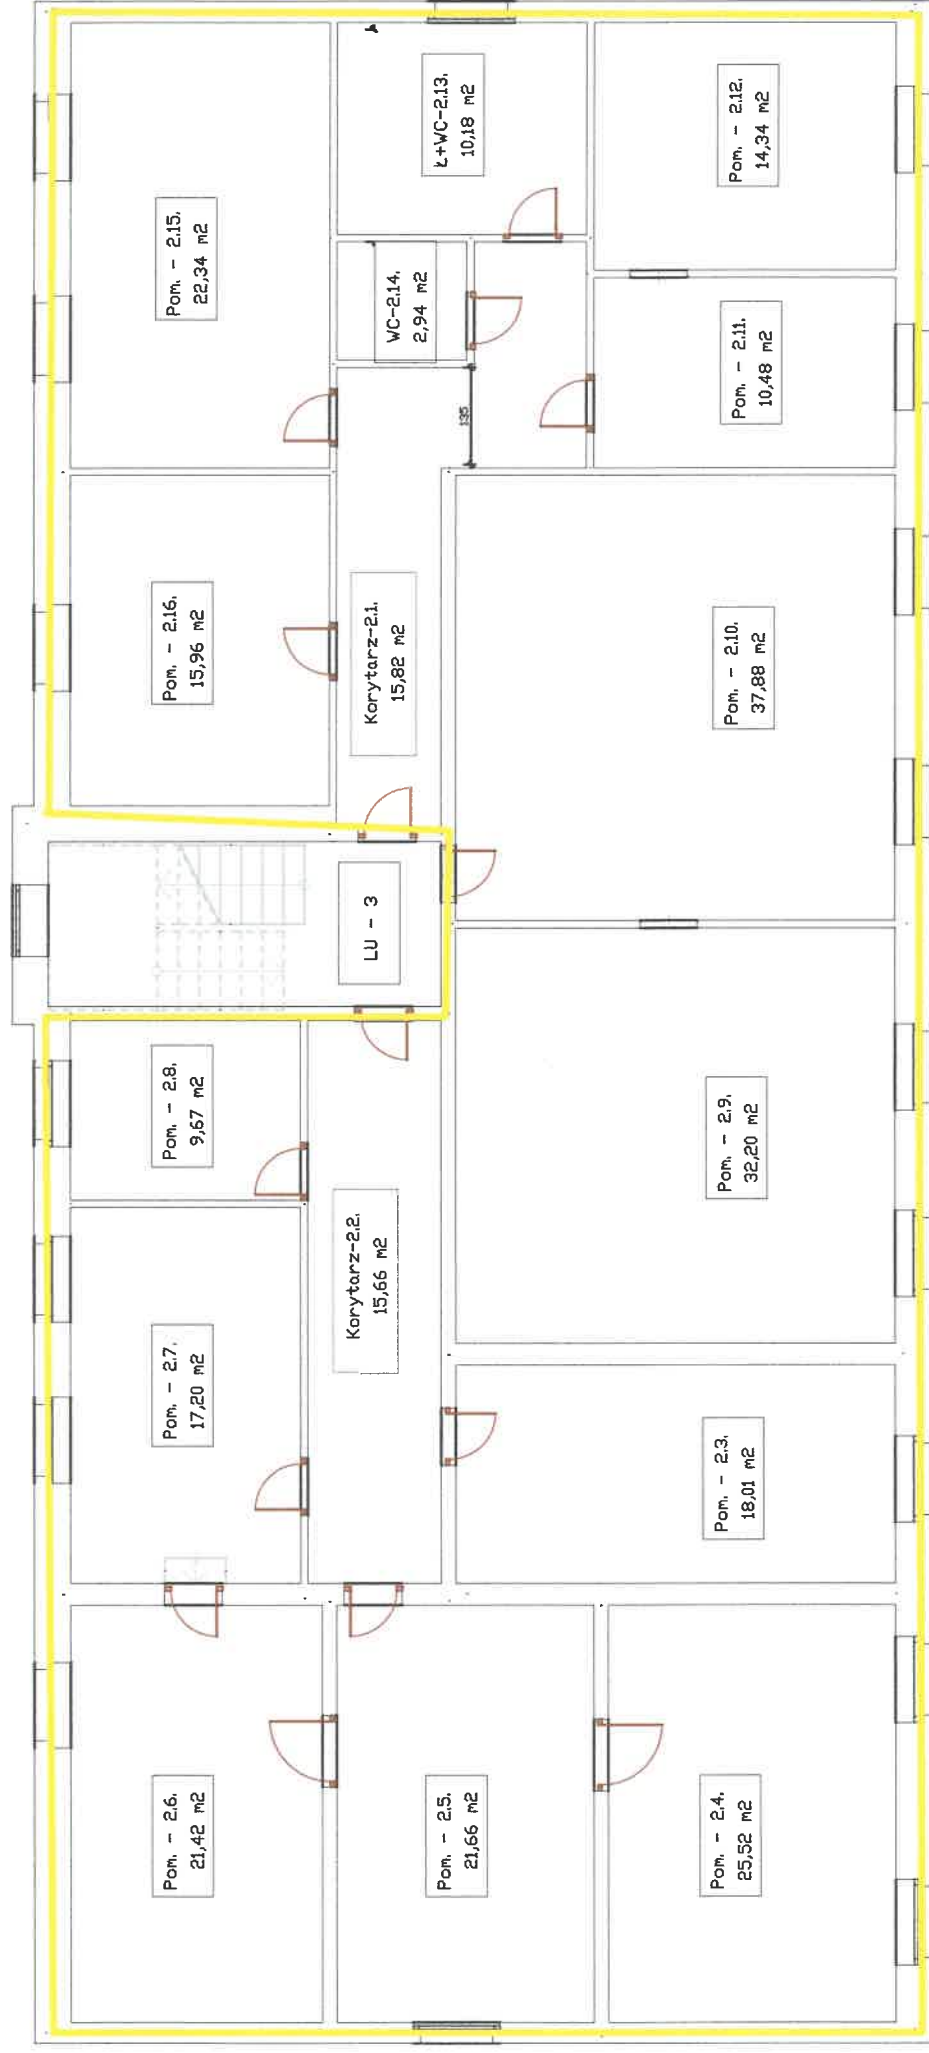

SKALA 1:100

h>2,20 m

RZUT POZIOMY PIWNIC
WALBRZYCH UL. 1 MAJA NR 143

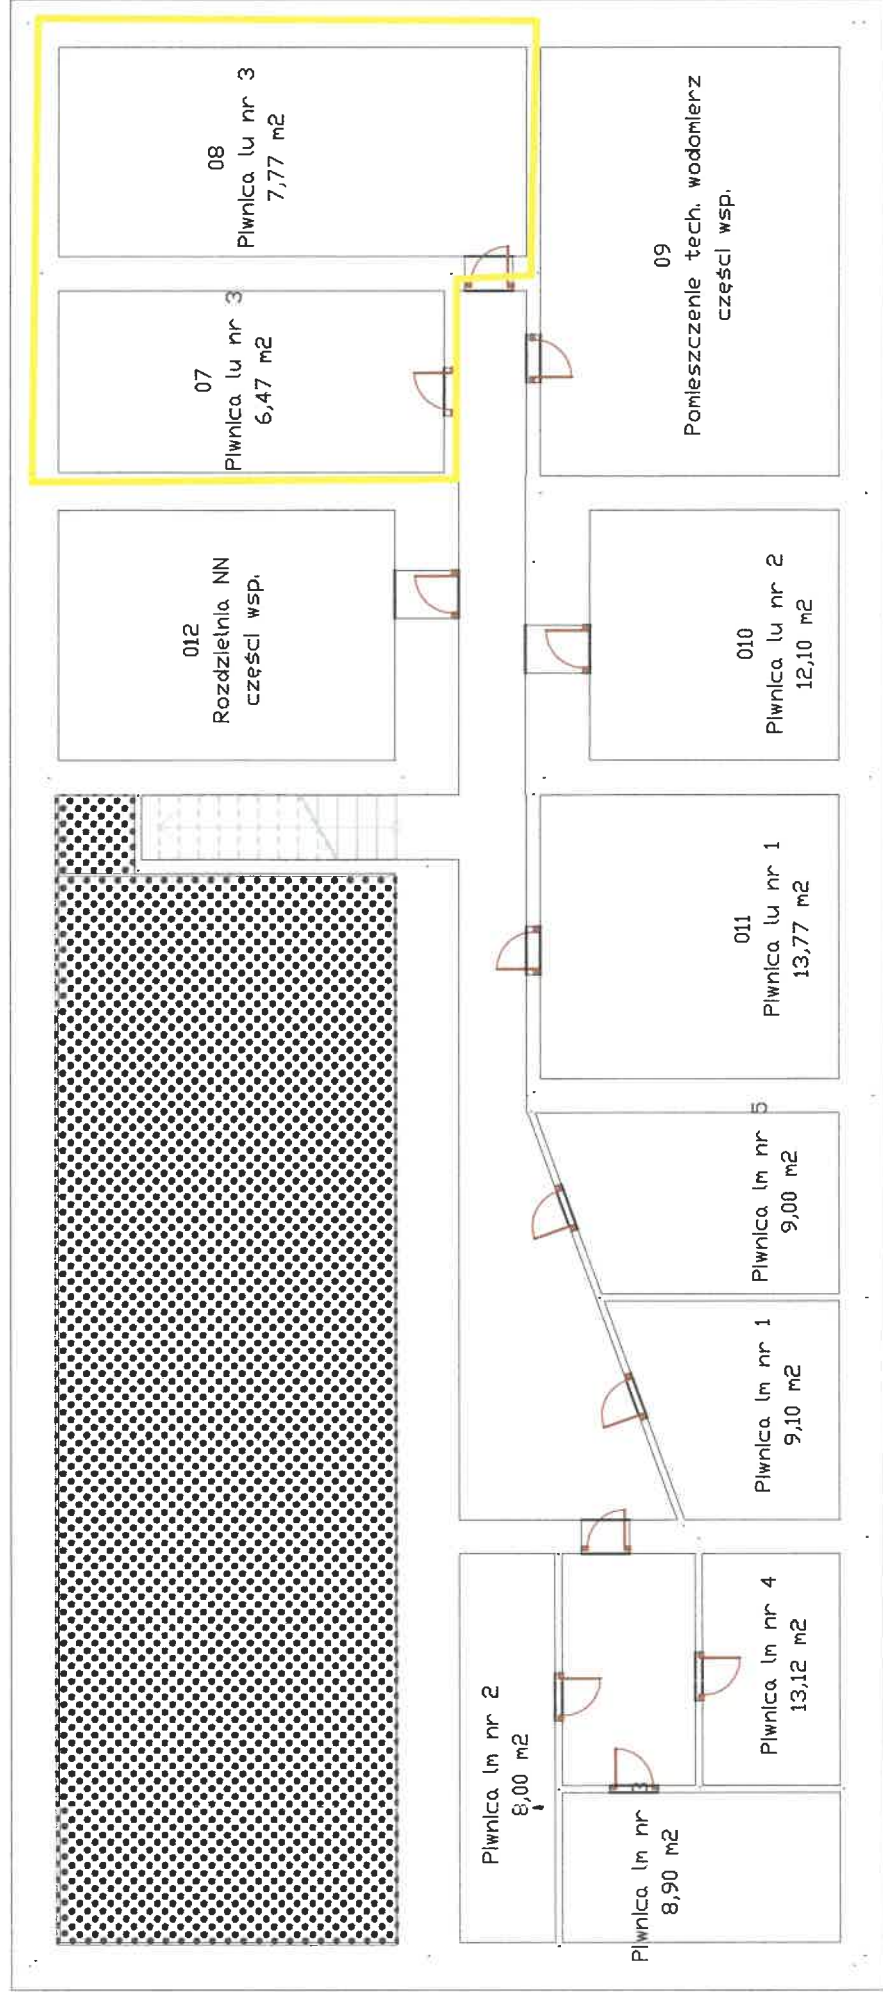

SKALA 1:100

h>2,20 m