

<p>Starosta Kluczborski 46-200 Kluczbork ul. Katowicka 1</p> <p>GG-GK.6621.1.232.2021</p>		<p>Województwo: opolskie Powiat: kluczborski Jednostka ewidencyjna: Kluczbork - miasto Obręb ewidencyjny: <b>160402_4.0027, KLUCZBORK</b></p>					
<p><b>WYPIS Z REJESTRU GRUNTÓW</b> według stanu na dzień: 2021-02-02 08:42:08</p>							
<p>Jednostka rejestrowa gruntów: <b>160402_4.0027.G991</b></p>							
<p><b>WŁAŚCICIELE/ WŁADAJĄCY:</b></p>							
<p>UDZIAŁ: 1/1 Skarb Państwa: <b>SKARB PAŃSTWA REGON: 531412214</b></p>		<p>charakter stanu władania: <b>własność</b></p>					
<p>UDZIAŁ: 1/1 Państwowa osoba prawna lub jednoosobowa spółka Skarbu Państwa: <b>TAURON DYSTRYBUCCJA SPÓŁKA AKCYJNA Z SIEDZIBĄ W KRAKOWIE REGON: 230179216</b> Siedziba: 31-035 KRAKÓW UL. PODGÓRSKA 25A Uwagi: Adres do doręczeń: TAURON Dystrybucja S.A. Oddział w Opolu, ul.Waryńskiego 1, 45-047 Opole.</p>		<p>charakter stanu władania: <b>użytkowanie wieczyste</b> ważność do: 2089-12-05 grupa rejestrowa: 2.2</p>					
<p><b>DZIAŁKI EWIDENCYJNE:</b></p>							
Ark. mapy	Numer działki ewidencyjnej	Położenie gruntów	Opis użytku	Symbol klasoużytku	Powierzchnia		Numer księgi wieczystej
					użytku [ha]	działki [ha]	
15	67/13	UL. BYCZYŃSKA 122, KLUCZBORK	Tereny przemysłowe	Ba	0.1052	0.1052	OP1U/00038092/6
<p><b>Identyfikator działki: 160402_4.0027.AR_15.67/13</b> UWAGI - DZIAŁKA: 67/13 Dow.zm.1328/2020 - Dla nowo wydzielanych działek nr 67/13 i 67/14 należy zapewnić dostęp do drogi publicznej poprzez ustanowienie prawa przejścia i przejazdu przez nowo wydzieloną działkę nr 67/15 oraz istniejącą działkę nr 67/8.</p>							
<p><b>Łączna powierzchnia wybranych działek: 0.1052</b></p>							
<p><b>Całkowita powierzchnia jednostki rejestrowej: 2.8172</b></p>							

W dniu: 2021-02-02

dokument sporządzony przez: Dorota Knapa-Zamiara

2021-02-02

Kluczbork, dnia: .....

STAROŚĆ GEODEZJA

Dorota Knapa-Zamiara

Dokument niniejszy jest wypisem z opisowych danych ewidencji gruntów i budynków i jest przeznaczony do dokonania wpisu w księdze wieczystej.



**Starosta**

**Robert Gajek**  
Naczelnik Wydziału Geodezji,  
Kartografii, Katastru i Geop. Nieruch.  
GEODEZJA POWIATOWY

(imię i nazwisko osoby upoważnionej)

Województwo: opolskie

Powiat: kluczborski

Jednostka ewidencyjna: Kluczbork - miasto

Obręb ewidencyjny: KLUCZBORK - km. 15 dz. 67/13

Id zgłoszenia: GG-GK.6621.1.232.2021


**Wyrys z mapy ewidencyjnej**

Skala 1:1000

*2021.02.02*

**Z up. Starosty**

**Rafał Fojtar**  
STARSZY GEODETA

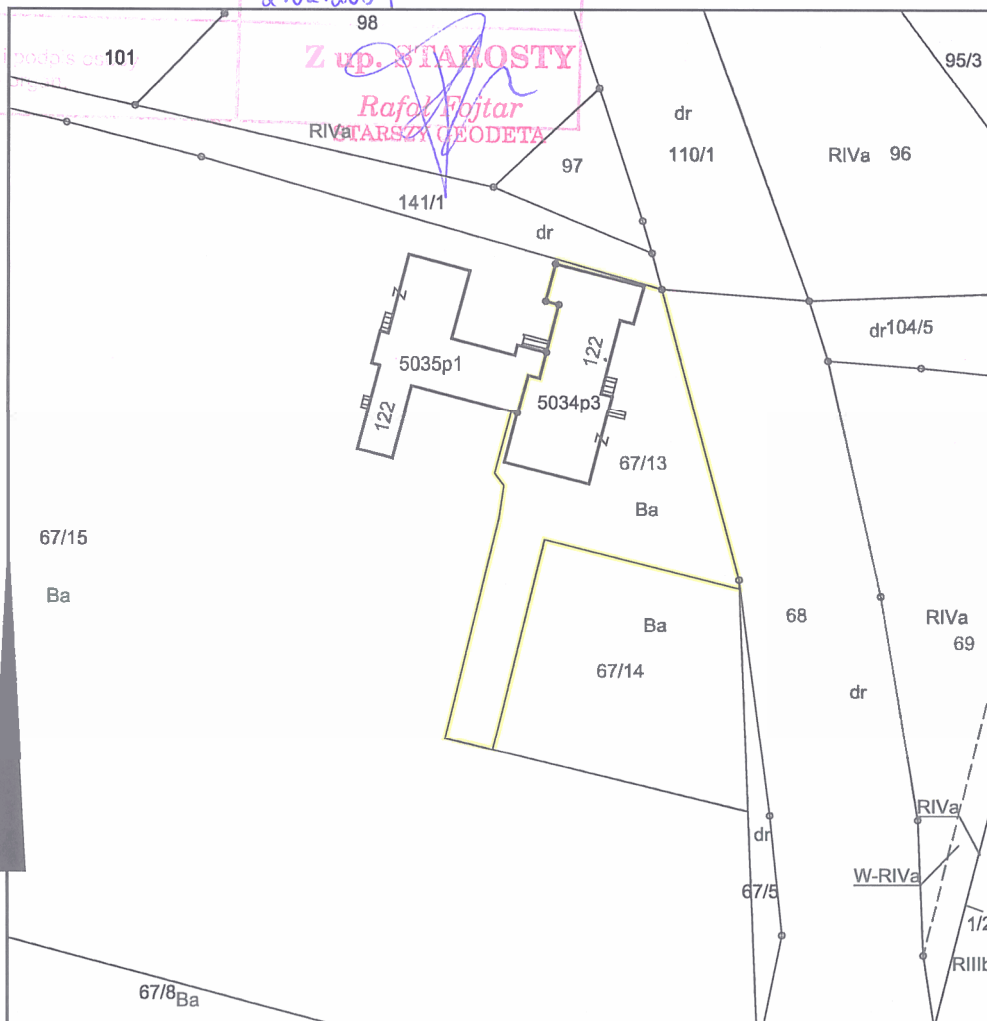

Wykonał: Dorota Knapa-Zamiara

Adnotacje

Dokument niniejszy jest wyrysem z mapy ewidencyjnej i jest przeznaczony do dokonywania wpisu w księgach wieczystych

STARSZY GEODETA

(podpis wykonawcy)

Kluczbork, dn. 02-02-2021 r.



**Z up. Starosty**

**Rafał Gajek**  
Naczelnik Wydziału Geodezji,  
Kartografii, Katastru i Geoinformacji

Kluczbork, dn. 02-02-2021 r.