


Nr kancelaryjny: G.6621.2.115.2023

## WYRYS Z MAPY EWIDENCYJNEJ

Skala 1:1000

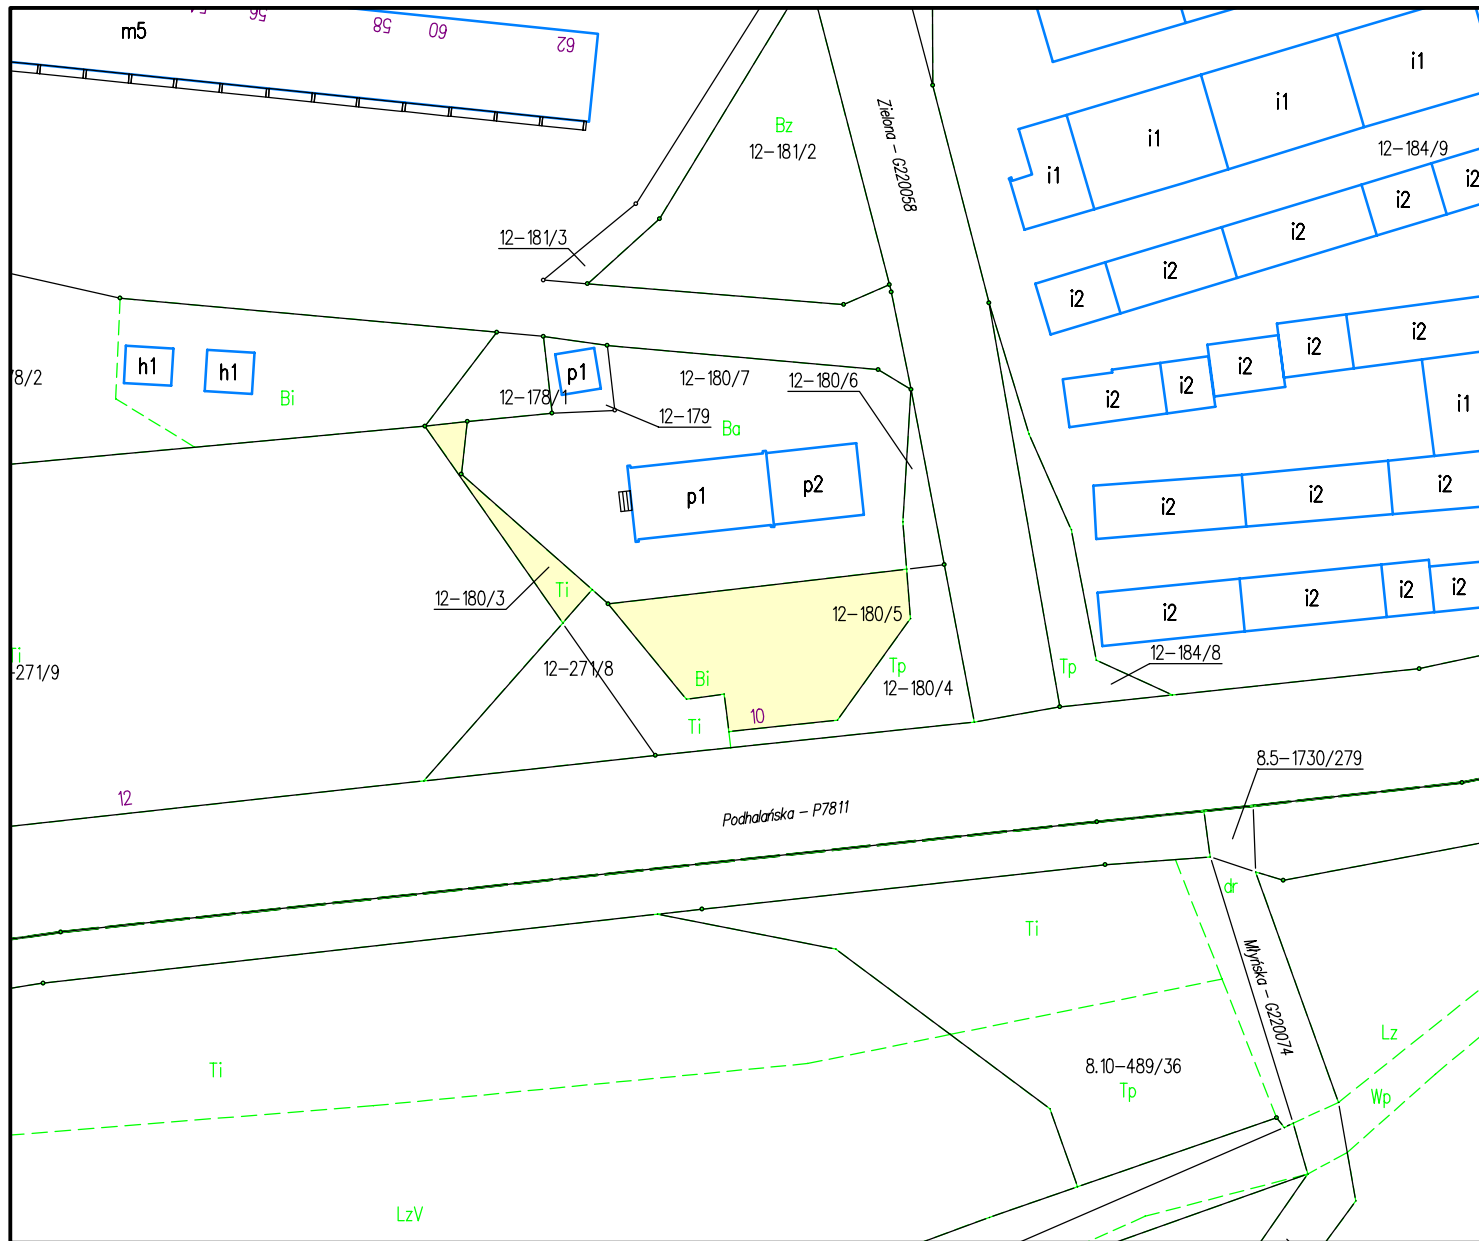

**Dokument niniejszy jest  
przeznaczony do dokonywania wpisu  
w księdze wieczystej**

Z up. PREZYDENTA MIASTA  
mgr inż. Radomir Motyl  
Kierownik Referatu Grodzkiego Ośrodka  
Dokumentacji Geodezyjnej i Kartograficznej  
/podpisano elektronicznie/

Dnia: czwartek, 28 września 2023

.....  
podpis osoby upoważnionej