


**STAROSTA DĄBROWSKI**  
33-200 Dąbrowa Tarnowska  
ul. Berka Joselewicza 5  
tel. (0-14) 642 24 31, fax 642 22 29

Województwo: małopolskie  
Powiat: dąbrowski  
Jednostka ewidencyjna: 120402\_4, Dąbrowa Tarnowska - miasto  
Obręb: 0001, Dąbrowa  
Działka: 67/1, 67/2

**KOPIA MAPY EWIDENCJI GRUNTÓW I BUDYNKÓW**

SKALA 1:1000  
Sekcje mapy: 7.127.20.05.1; 7.128.20.25.3  
obr. Dąbrowa 0001: dz. 67/1, 67/2

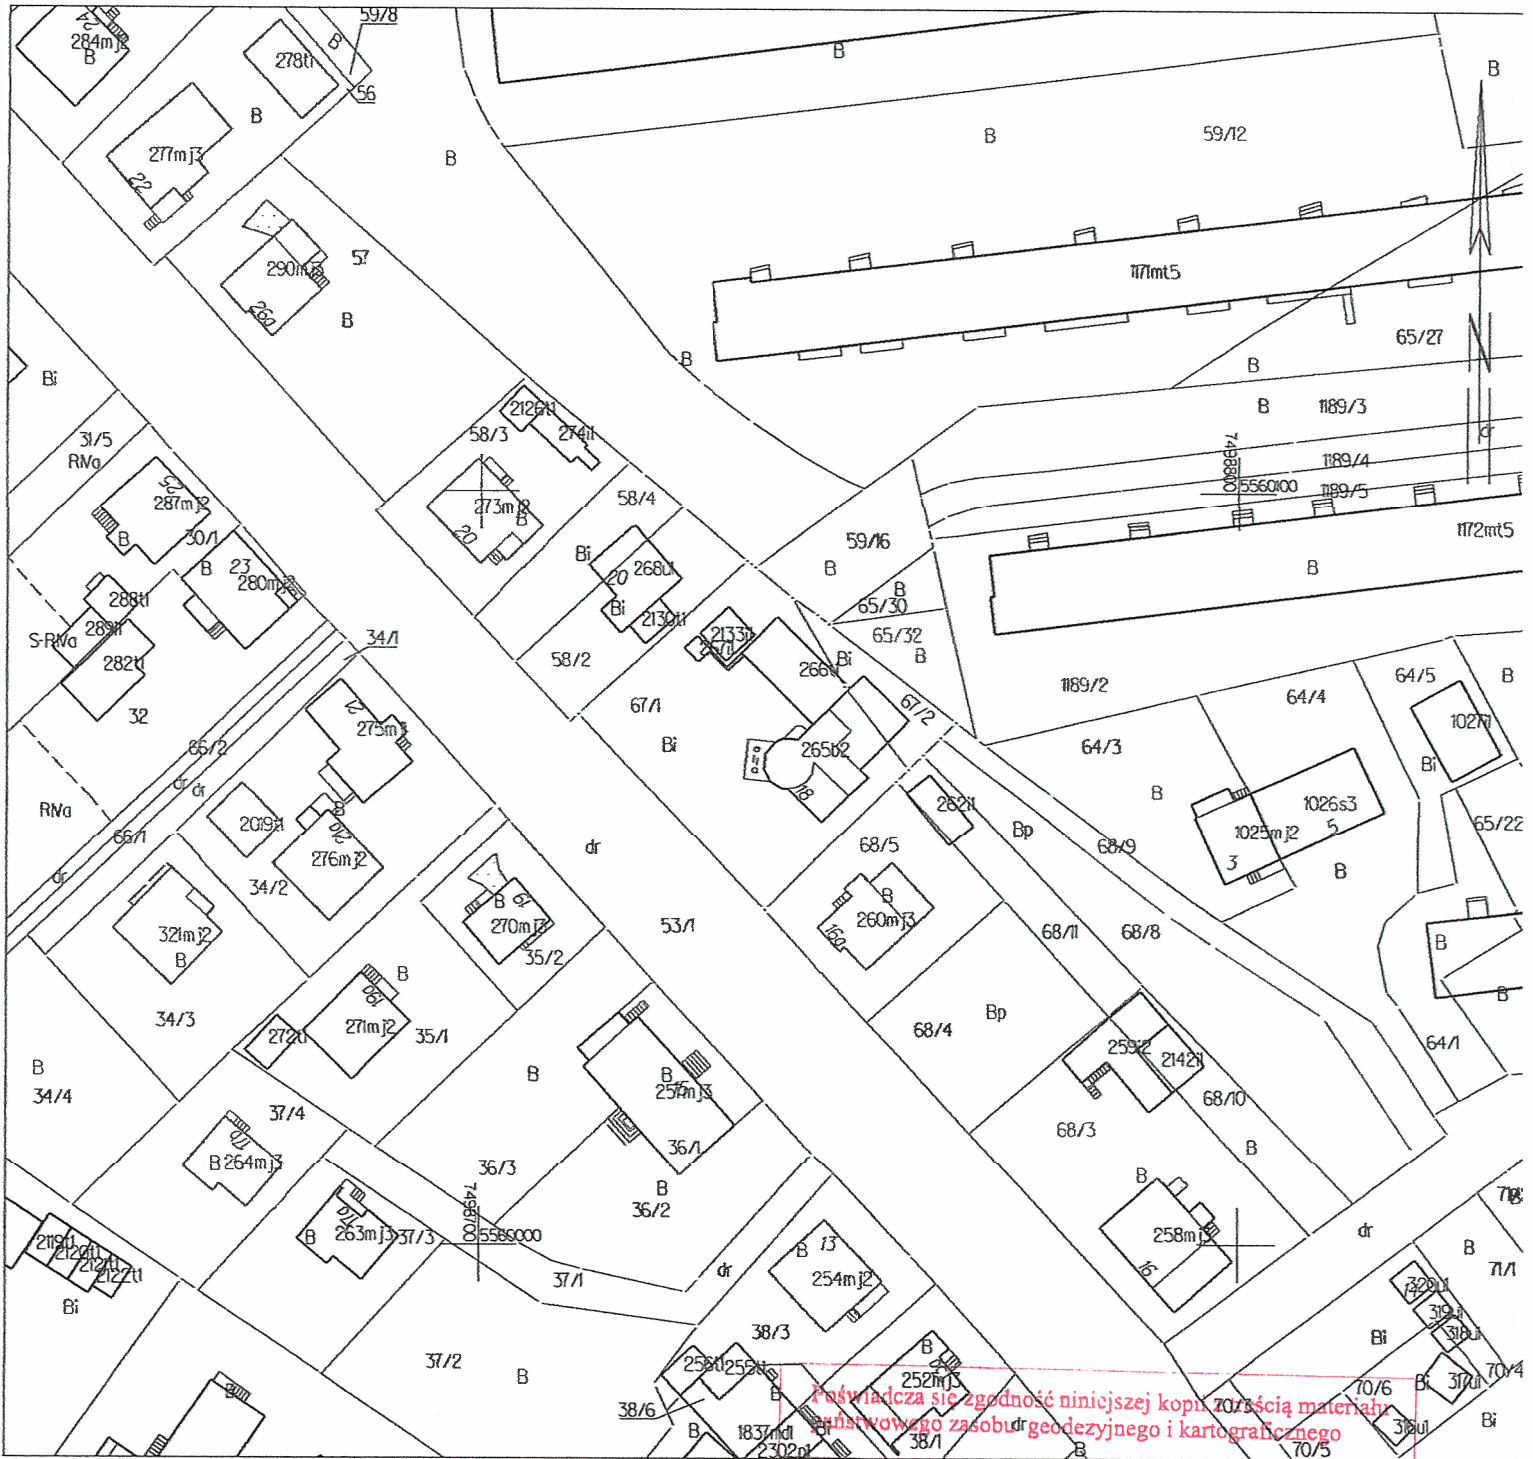

Dąbrowa Tarnowska dn. 10.06.2019  
Sporządził/wydruk: Małgorzata Mika

Organ prowadzący państwowy zasób geodezyjny i kartograficzny	<b>STAROSTA DĄBROWSKI</b>
Nazwa materiału zasobu	Kopia mapy ewid. gruntów i budynków
Identyfikator ewidencyjny materiału zasobu	7.1204.2014.1926
Data wykonania kopii	10.06.2019
Imię, nazwisko i podpis osoby	<i>Małgorzata Mika</i> Inspektor w Wydziale Geodezji, Kartografii.