

Nr kancelaryjny : 6.6621.2.719.2016

WYPIS Z REJESTRU GRUNTÓW

z dnia: 2016-06-28

Jednostka rejestrowa : G.269

Lp	Podmiot ewidencyjny	Charakter własności / władania	Udział
1	SKARB PAŃSTWA	własność	1/1
2	TAURON DYSTRYBUCJA S.A. Z SIEDZIBĄ W KARKOWIE JASNOGÓRSKA 11; 31-358 KRAKÓW; Korespondencja: DZIAŁ REGULACJI MAJĄTKOWYCH GLIWICE UL.PORTOWA 14A	Użytkowanie wieczyste	1/1

Nr działki	Ark.	Położenie działki	Opis użytku	Oznaczenie użytków i konturów klasyfikac.	Pow. użytku [ha]	Pow. działki [ha]	Nr KW lub inny dokument własności
180/1		PODHALAŃSKA	inne tereny zabudowane	Bi	0.1082	0.1082	GL1J/00021830/0
Id działki: 246701_1.0012.180/1							
Wartość w tys. zł: 0 ()		Rejestr zabytków :		Rejon statystyczny :			

Razem powierzchnia działek :

0.1082 ha

Słownie : jeden tysiąc osiemdziesiąt dwa m. kwadr.

Wypis zawiera dane według stanu na dzień : 2016-06-28

DOKUMENT NINIEJSZY JEST
PRZEZNACZONY DO DOKONYWANIA WPISU
W KSIEDZE WIECZYSTEJ

Sporządził : Agnieszka Ziętkiewicz

A. Ziętkiewicz

~~NIE PODLEGA ZINDEKSOWANIU~~
~~OD OPŁATY SKARBOWEJ~~

art. 3
ustawy z dn. 15.11.2006r. o opłacie
skarbowej (Dz.U. nr 225, poz. 1635)




2 m. PRZEDSIĘBIORCY
Kancelaria Miasta Jastrzębie-Zdrój
dokumentacja dla...
Kancelaria Miasta Jastrzębie-Zdrój

Nr kancelaryjny:

WYRYS Z MAPY EWIDENCYJNEJ

Skala 1:1000

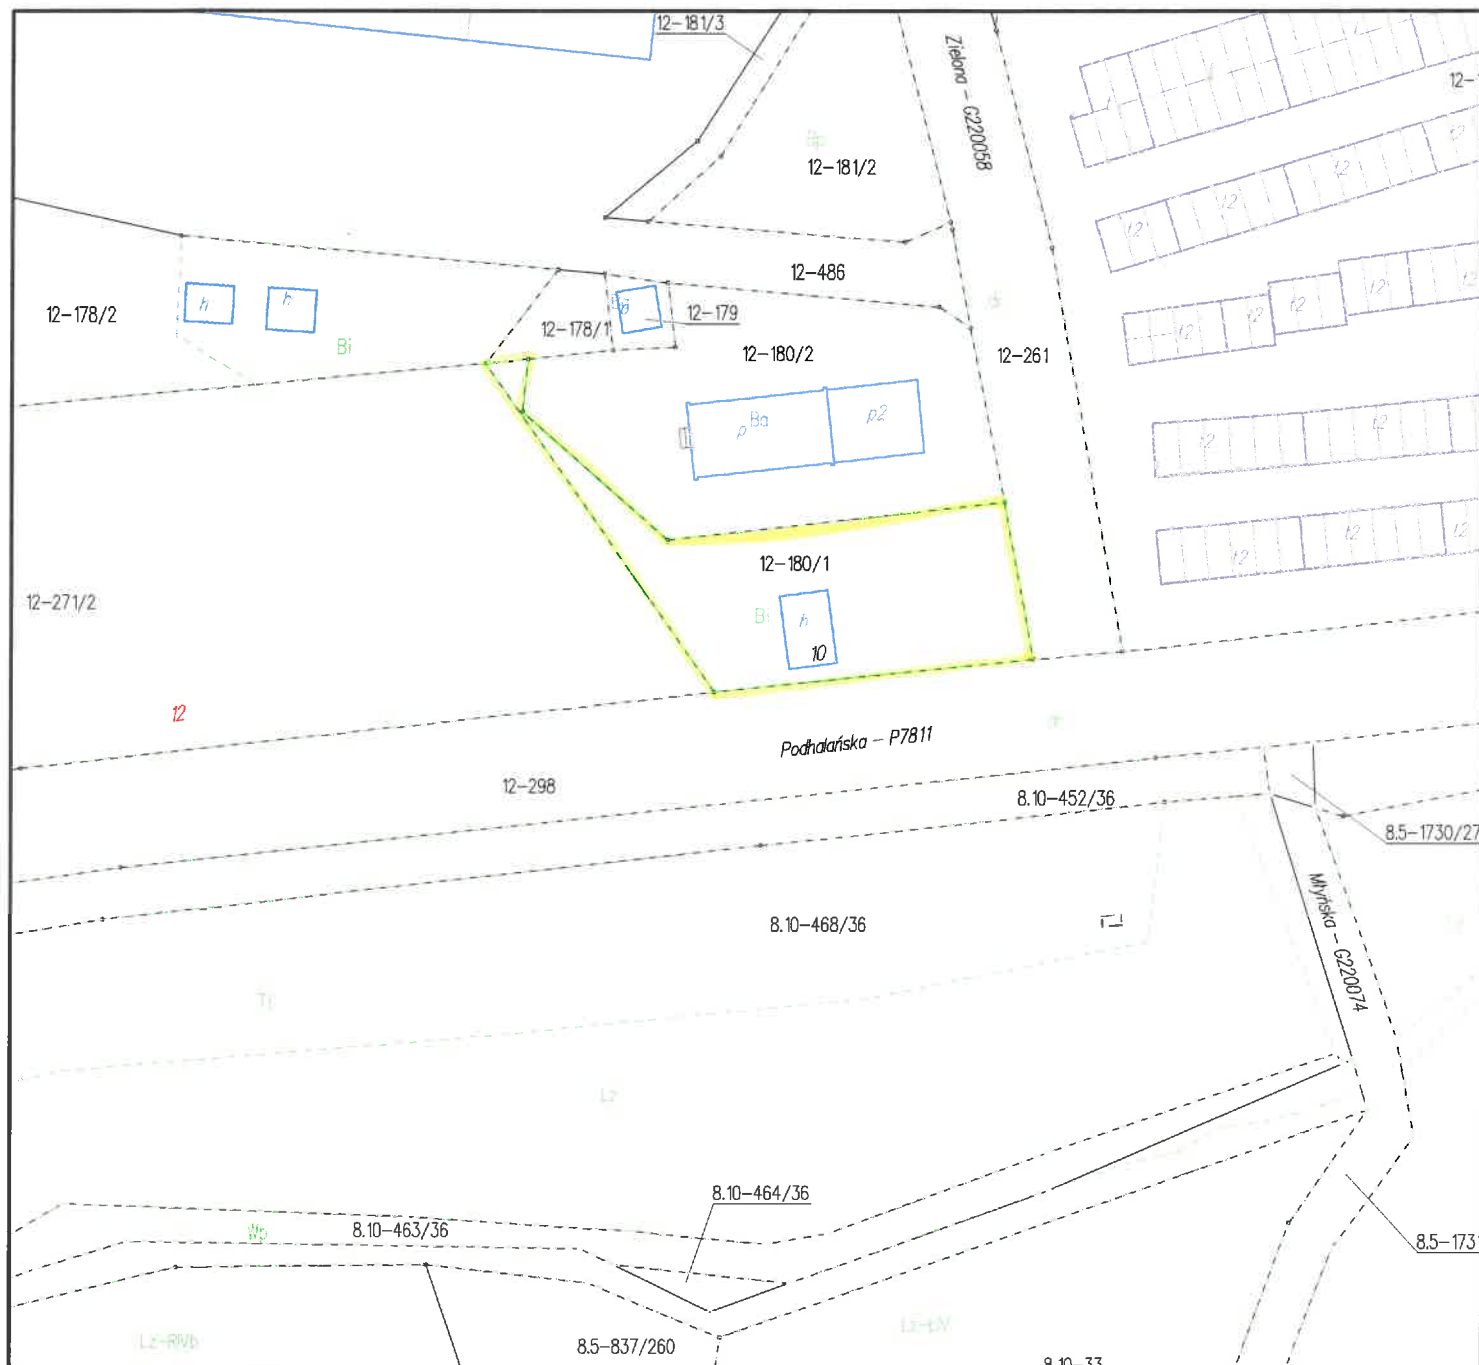

Dokument niniejszy jest
przeznaczony do dokonywania wpisu
w księdze wieczystej

NIE PODLEGA OPŁACIE SKARBOWEJ
art.3 ustawy z dn. 16.11.2006r.
o opłacie skarbowej (Dz.U. nr 225, poz.1635)



Dnia: 28 czerwca 2016

.....
podpis osoby upoważnionej

Wydruk sporządził: Agnieszka Ziętkiewicz

A. Ziętkiewicz

