


### Wyrys z mapy ewidencyjnej

Skala 1:1000

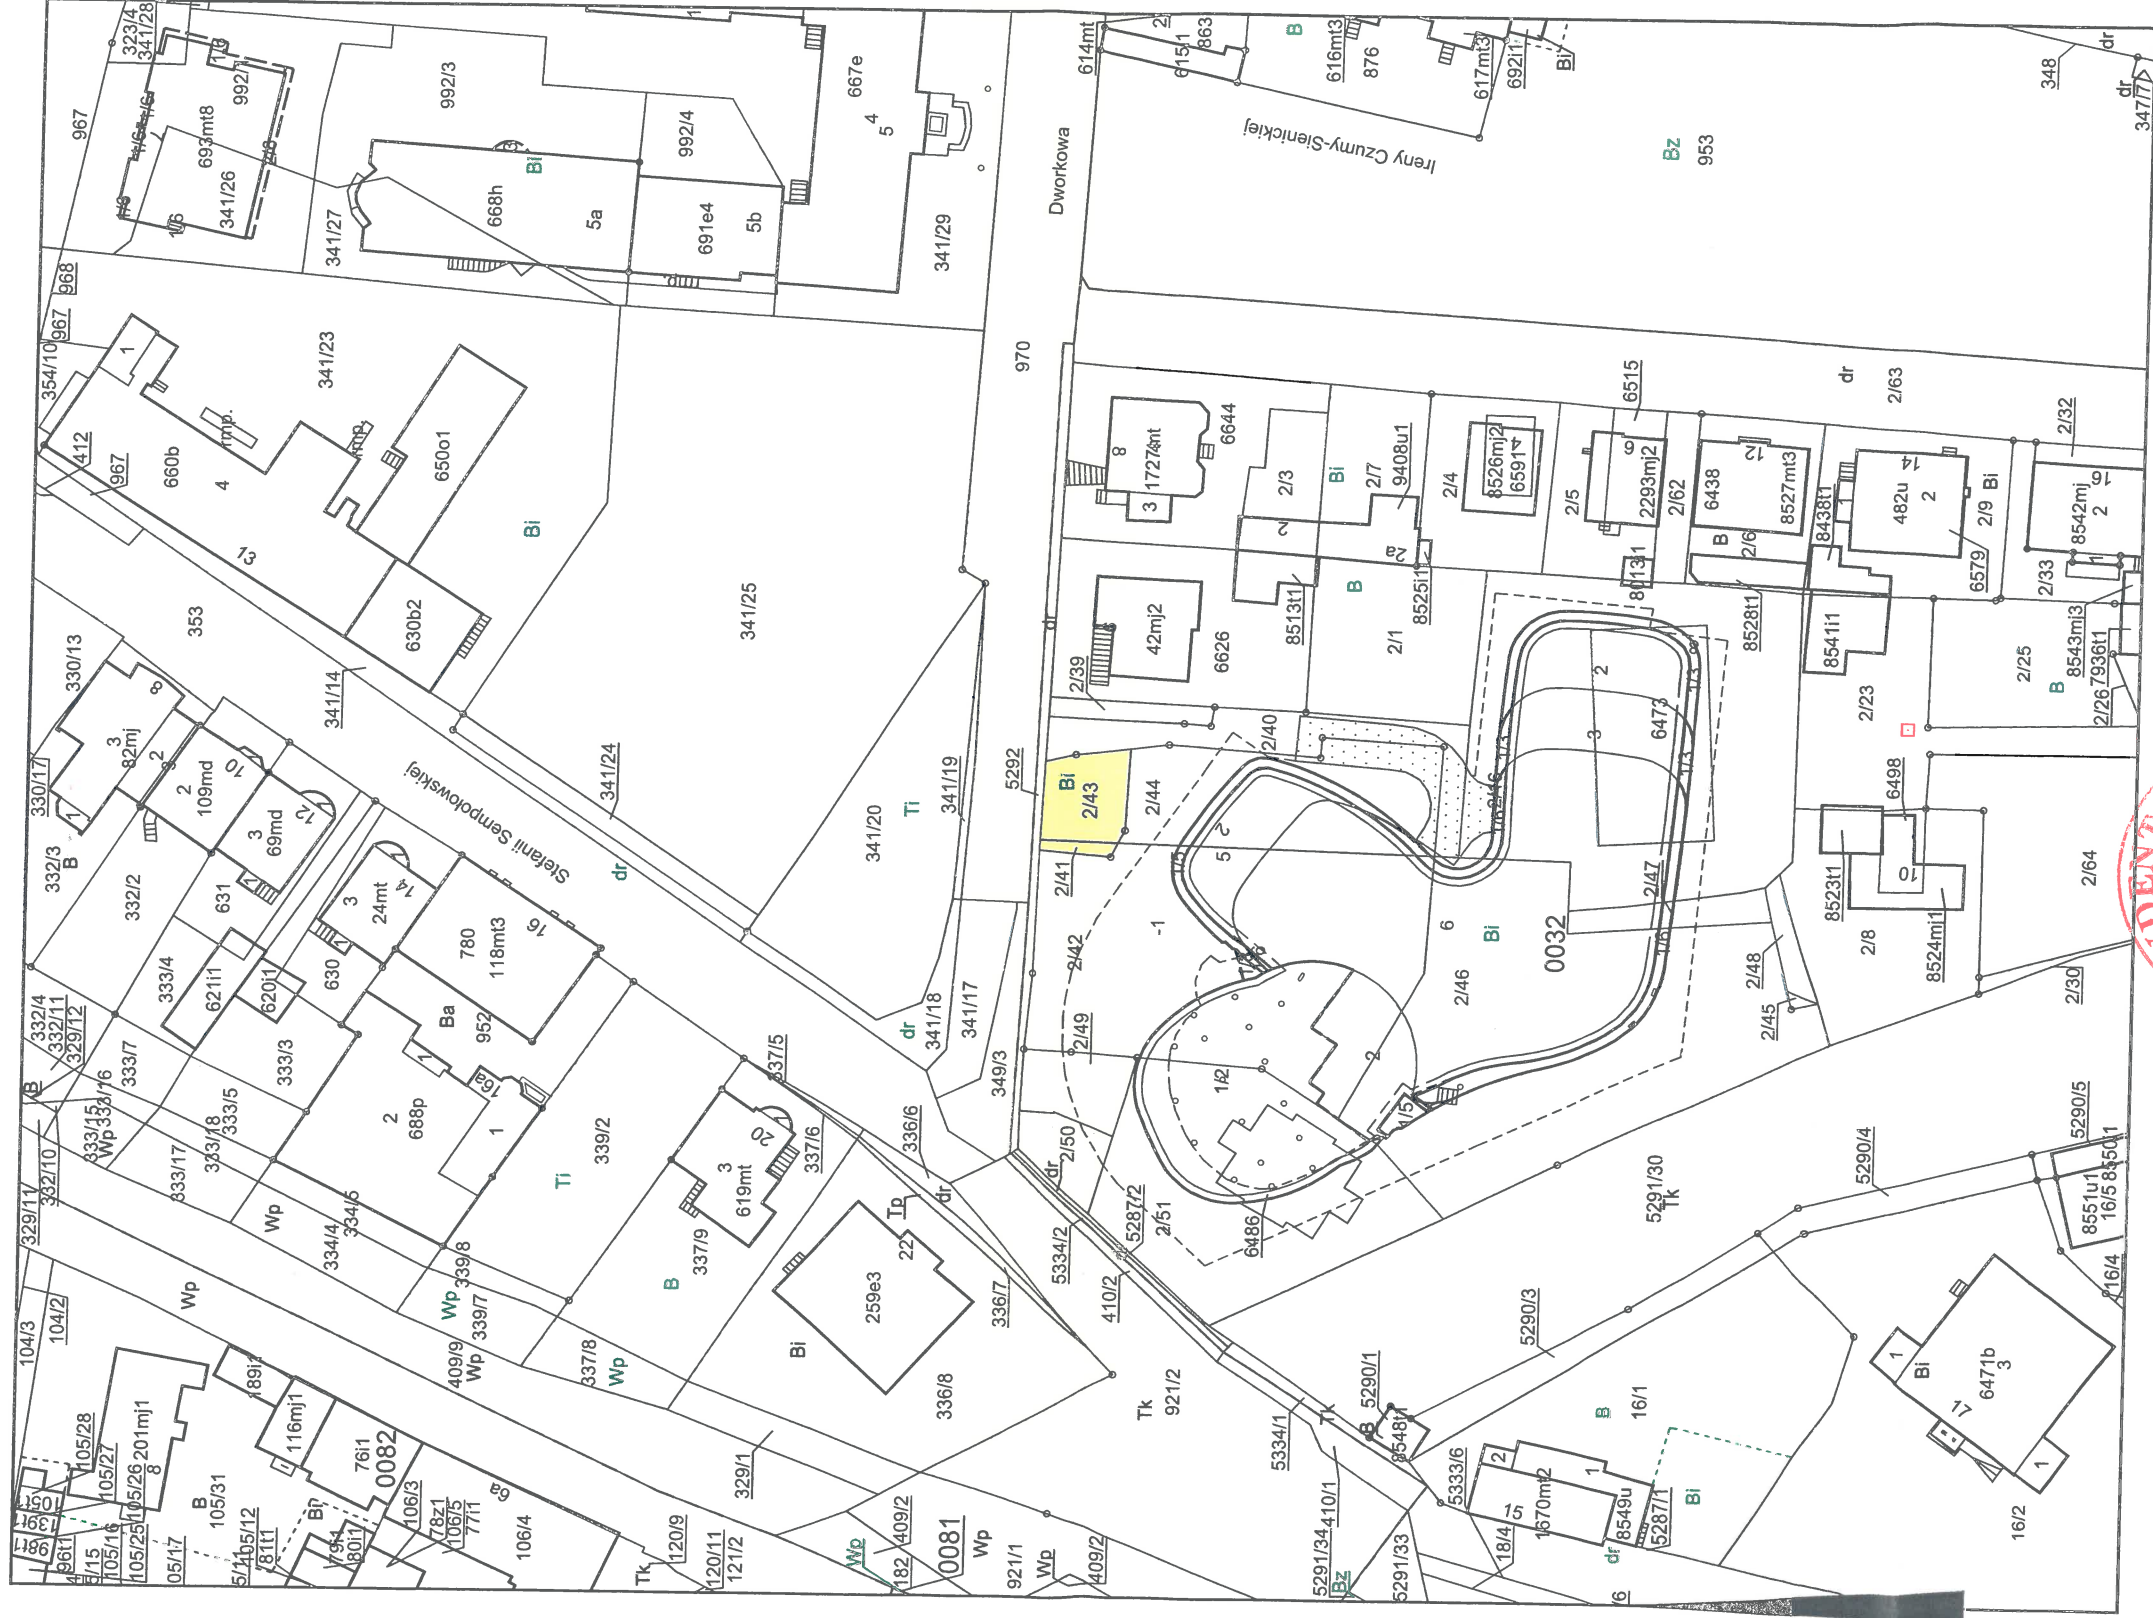

Adnotacje



Wykonat Małgorzata Kłaptoczek

Dane ewidencyjne dotyczące części granic przedstawionych na niniejszej mapie określone zostały na podstawie mapy katastralnej w skali 1:2000, wykonane ok. 1840 r. Nie spełniają one pod względem dokładności kryteriów obowiązujących obecnie standardów technicznych z Dz.U. nr 36, poz. 454 z 2001 r.

podpis wykonawcy

m.p.

Dokument niniejszy jest przeznaczony do dokonania wpisu w księdze wieczystej

Nazwa organu prowadzącego państwowy zasób geodezyjny i kartograficzny	Prezydent Miasta Bielska-Biała
Identyfikator ewidencyjny materiału zasobu	P.2461.
Nazwa materiału zasobu	WYRYS Z MAPY EWIDENCYJNEJ
Data wykonania kopii materiału zasobu	2021-06-28
Imię, nazwisko i podpis osoby reprezentującej organ	PREZYDENTA MIASTA Małgorzata Kłaptoczek