oryginał

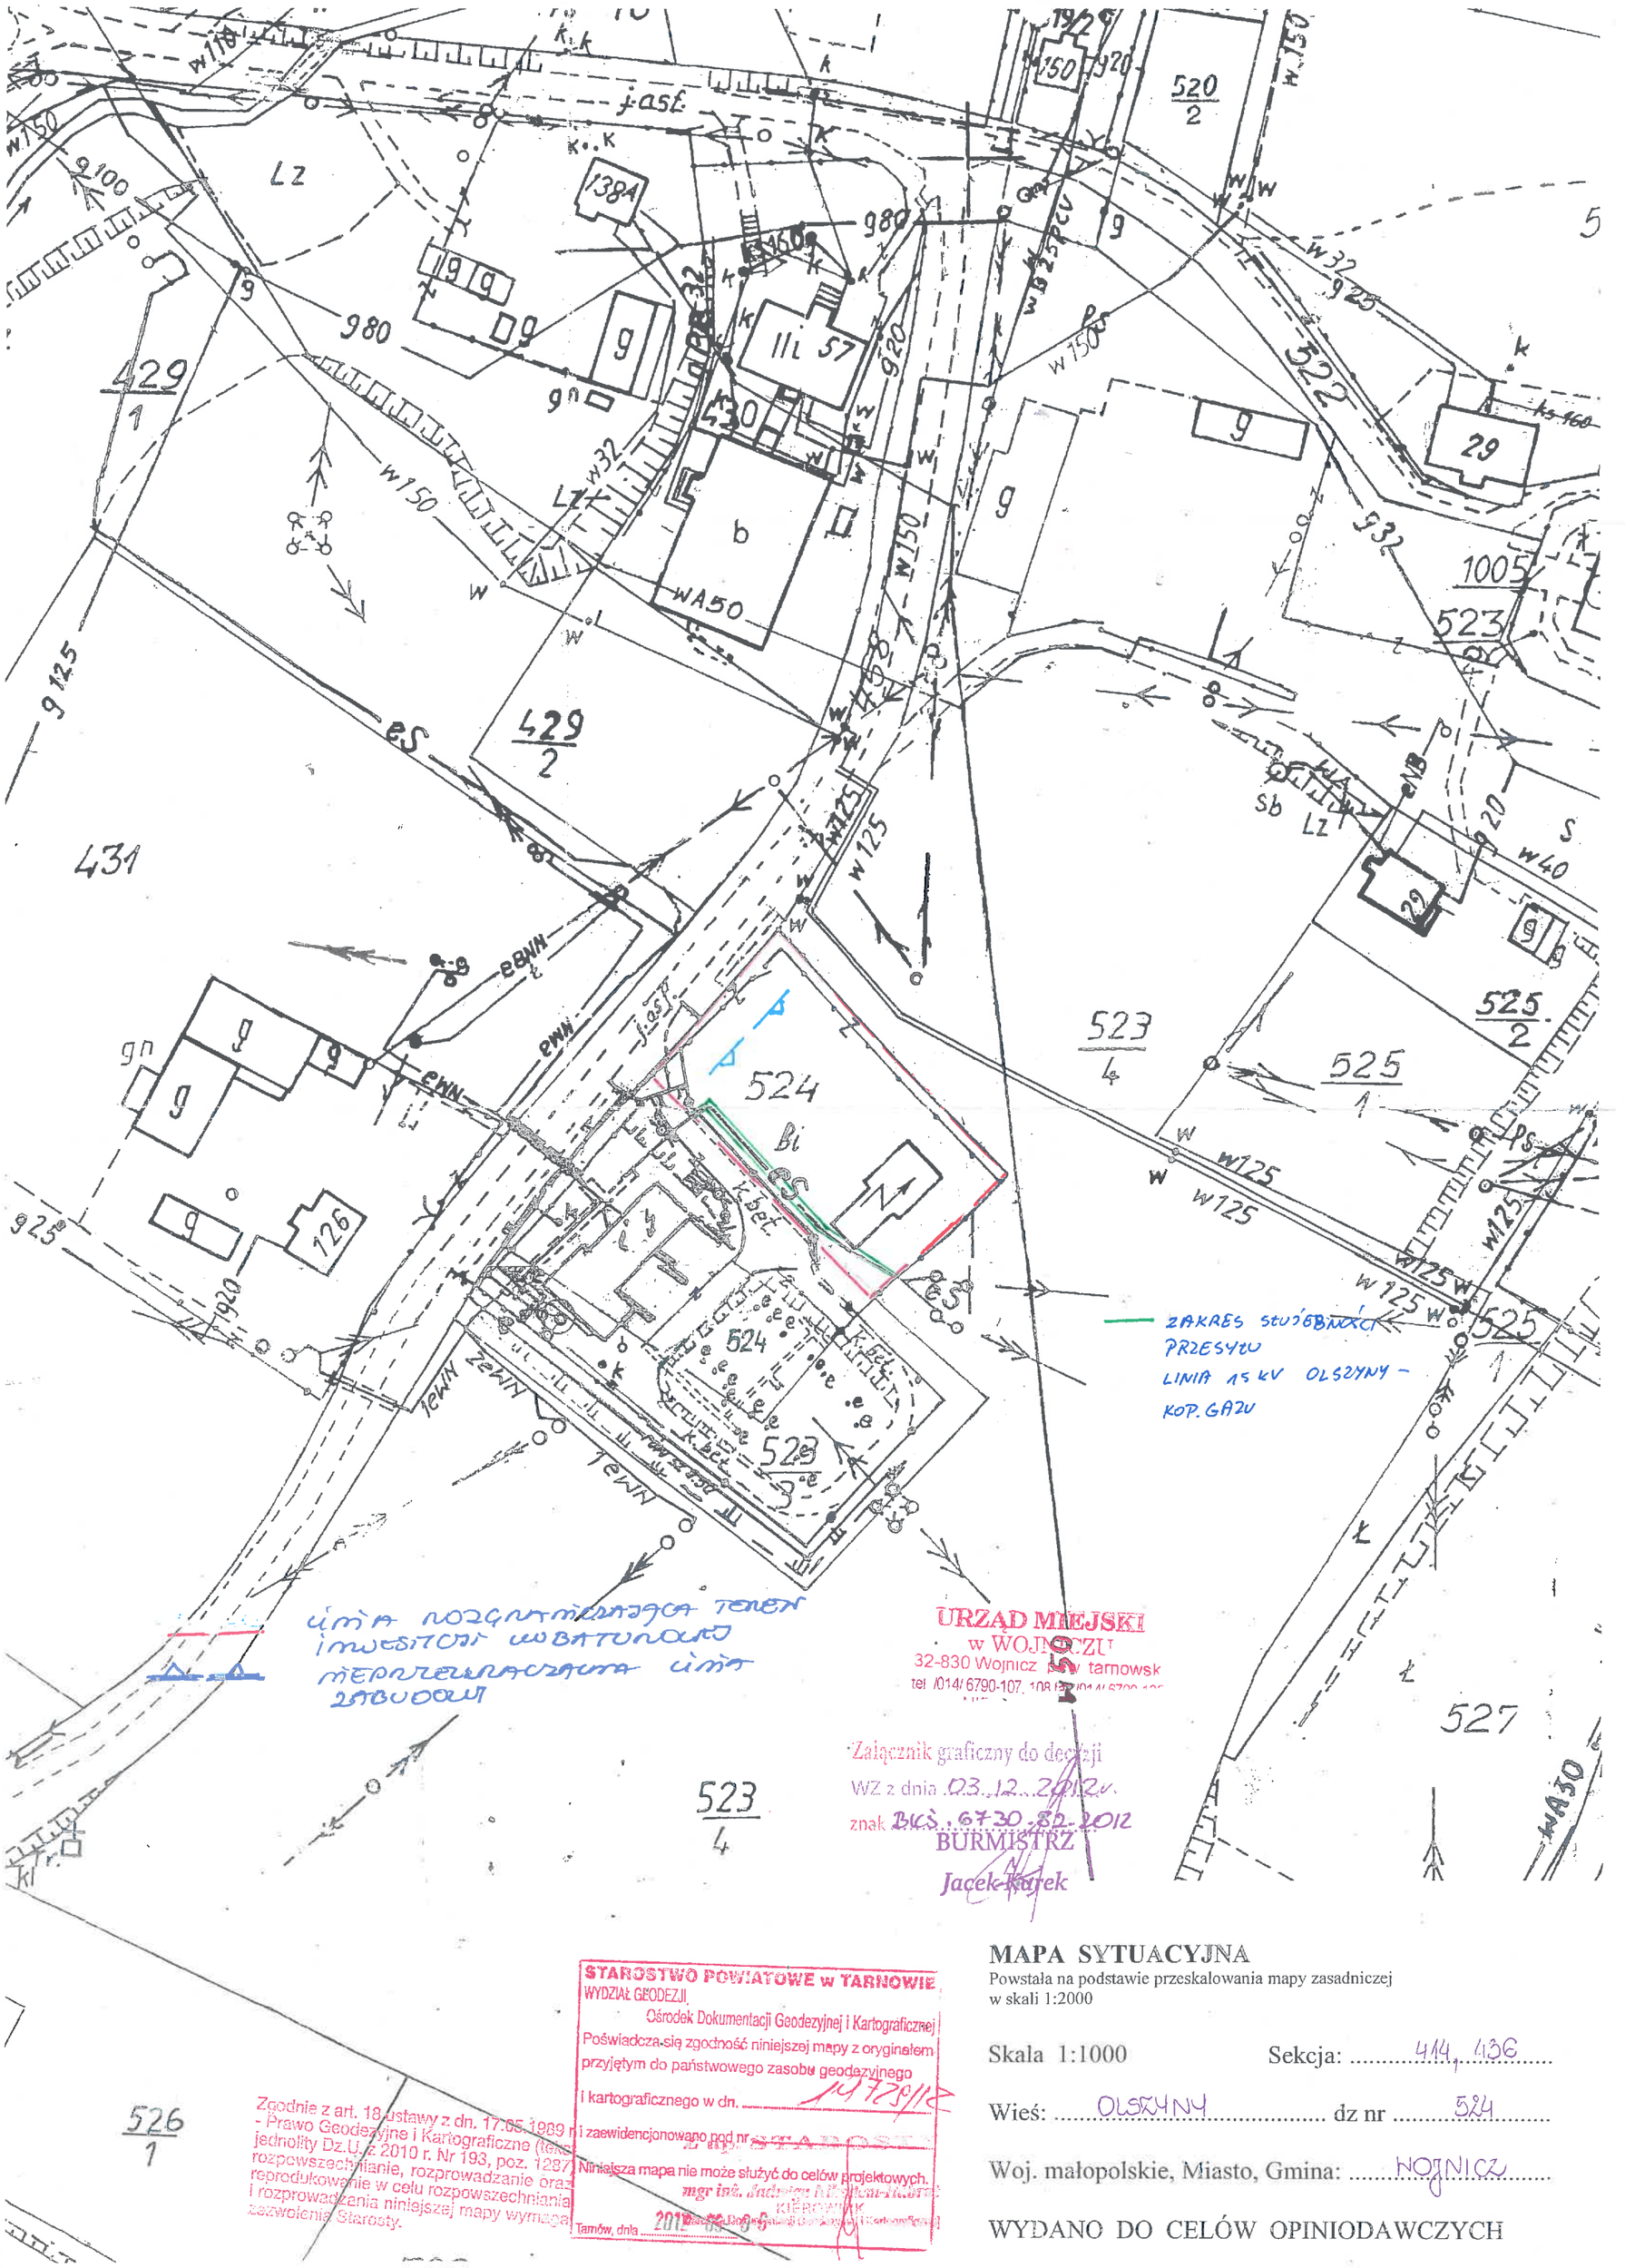

URZĄD MIEJSKI
w WOJNICZU
32-830 Wojnicz ul. Tarnowska
tel. (014) 6790-107, 108

Załącznik graficzny do decyzji
WZ z dnia 03.12.2012 r.
znak BKS.6730.82.2012
BURMISTRZ
Jacek Kujek

STAROSTWO POWIATOWE w TARNOWIE
WYDZIAŁ GEODEZJI,
Ośrodek Dokumentacji Geodezyjnej i Kartograficznej
Poświadcza się zgodność niniejszej mapy z oryginałem przyjętym do państwowego zasobu geodezyjnego i kartograficznego w dn. 14.12.2012
i zaewidencjonowano pod nr [illegible]
Niniejsza mapa nie może służyć do celów projektowych.
mgr inż. Andrzej [illegible]
KIEROWNIK
Tarnów, dnia 2012.12.[illegible]

Zgodnie z art. 18 ustawy z dn. 17.05.1989 r. - Prawo Geodezyjne i Kartograficzne (tekst jednolity Dz.U. z 2010 r. Nr 193, poz. 1287) rozpowszechnianie, rozprowadzanie oraz reprodukowanie w celu rozpowszechniania i rozprowadzania niniejszej mapy wymaga zezwolenia Starosty.

MAPA SYTUACYJNA

Powstała na podstawie przeskalowania mapy zasadniczej w skali 1:2000

Skala 1:1000 Sekcja: 414, 436

Wieś: OLSZYNY dz nr 524

Woj. małopolskie, Miasto, Gmina: WOJNICZ

WYDANO DO CELÓW OPINIODAWCZYCH