


STAROSTA ŚWIDNICKI
ul. M. Skłodowskiej-Curie 7
58-100 Świdnica

Województwo: dolnośląskie
Powiat: świdnicki
Jednostka ewidencyjna: 021906_4, Strzegom - miasto
Obręb: 0001, Krzyżowa Góra Nr1
Działka: 658

WYRYS Z MAPY EWIDENCYJNEJ

SKALA 1:1000

Zatęcznik nr 1a

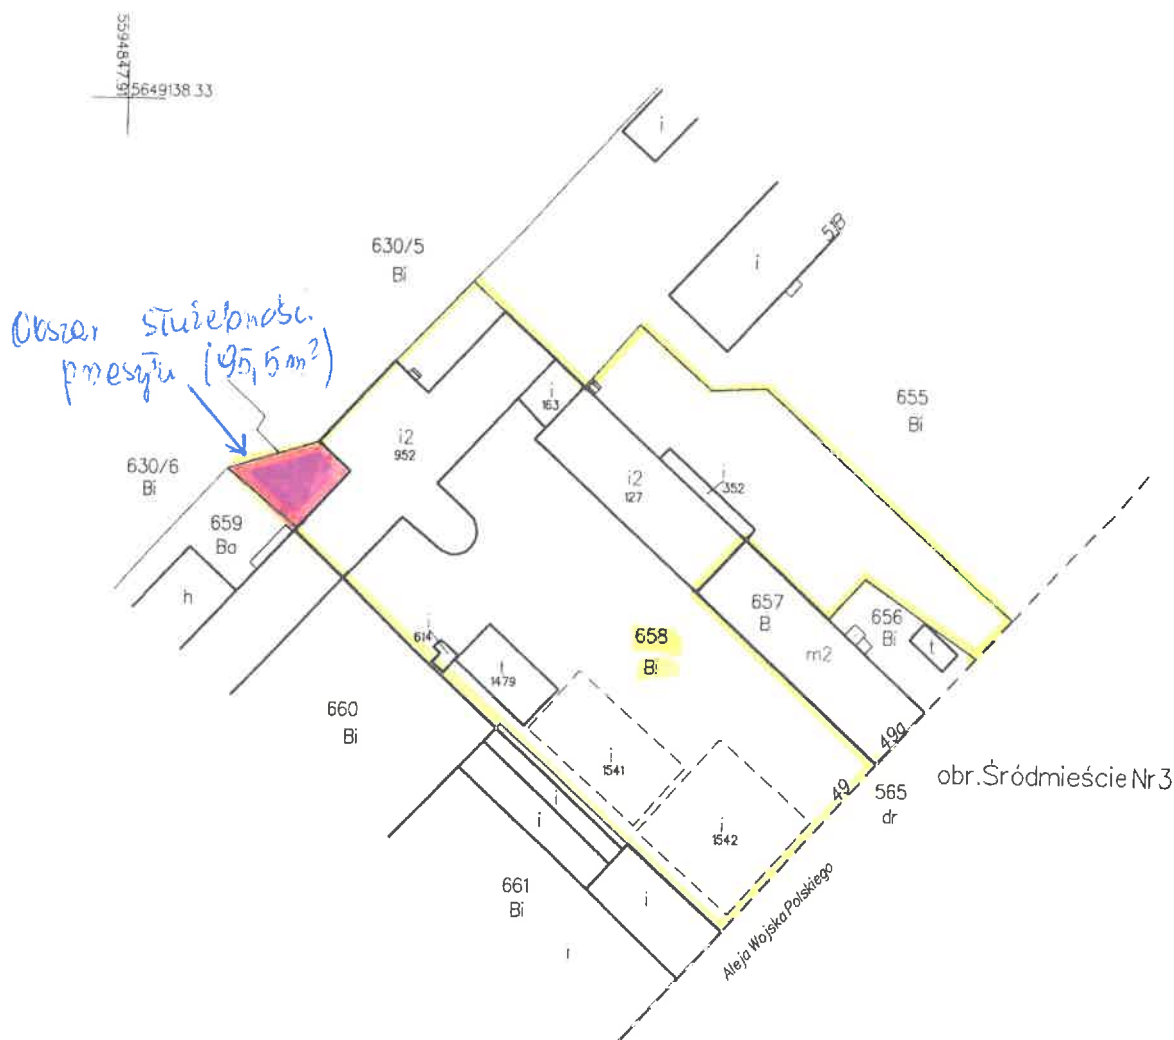

Budynek 614	nie spełnia wymogów rozporządzenia: brak głównej	funkcji budynku
Budynek 352	nie spełnia wymogów rozporządzenia: brak głównej	funkcji budynku
Budynek 163	nie spełnia wymogów rozporządzenia: brak głównej	funkcji budynku
Budynek 127	nie spełnia wymogów rozporządzenia: brak głównej	funkcji budynku
Budynek 95	nie spełnia wymogów rozporządzenia: brak głównej	funkcji budynku
Budynek 1479	nie spełnia wymogów rozporządzenia: brak głównej	funkcji budynku

Z up. STAHOŚTY
GEODETA POWIATOWY
Paweł Kaśkou

Świdnica dn. 2018-07-12
Sporządził(a) wyrys: Magdalena Barańś
----- granica działki

DOKUMENT NINIEJSZY JEST PRZEZNACZONY
DO DOKONYWANIA WPISU W KSIĘDZE WIECZYSTEJ