


Prezydent Miasta Dąbrowa Górnicza
Wydział Geodezji i Kartografii
ul. Graniczna 21
41-300 Dąbrowa Górnicza
tel. 032 295 67 55

Nr kancelaryjny: WGK.6621.1.2566.2018

WYRYS Z MAPY EVIDENCYJNEJ

Skala 1:2000


Województwo: śląskie
Powiat: M. DĄBROWA GÓRNICZA
Gmina: M. Dąbrowa Górnicza
Jednostka ew.: 246501_1 - DĄBROWA GÓRNICZA
Obręb: 0003 - Dąbrowa Górnicza
Arkusz mapy: 76
Numer działki: 35, 38/2, 34, 37, 38/4, 38/5, 36, 38/1

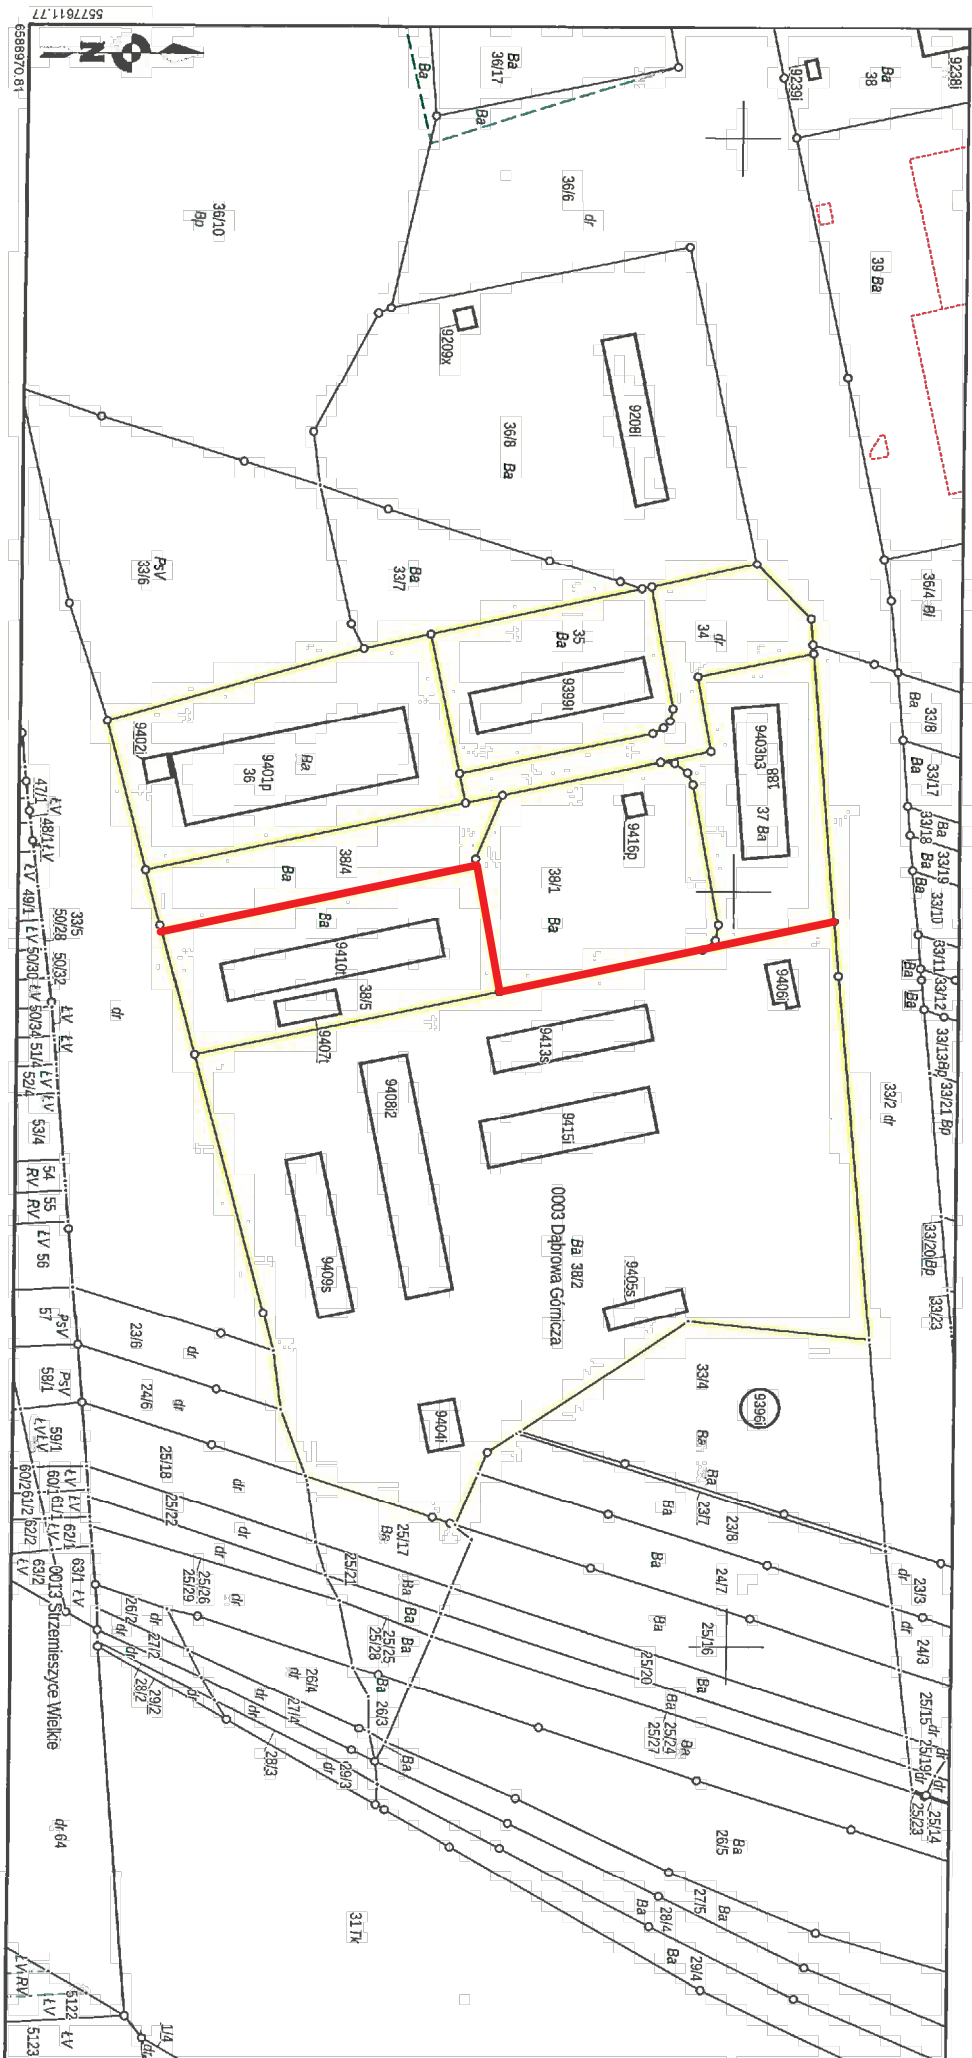

Sporządził(a): Teresa Lebiejko, według stanu na dzień: 2018-10-09
Adnotacje:

(Pieczęć urzędowa)

(Data i podpis)

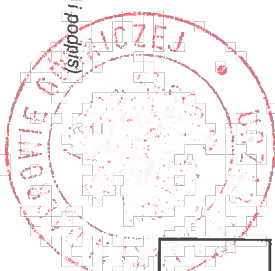

Dokument niniejszy jest przeznaczony do dokonywania wpisu w księgę wieczystej

Z up. Prezydenta Miasta
(imię i nazwisko oraz stanowisko służbowe osoby
wydziału geodezji i kartografii)

Teresa Lebiejko
Teresa Lebiejko

0.9 PAŻ. 2018