




Numer sprawy: G-II.6621.1.3472.2020.KM

# Wyrys z mapy ewidencyjnej

Skala 1:1 000

Stan na dzień: 02 września 2020 r.

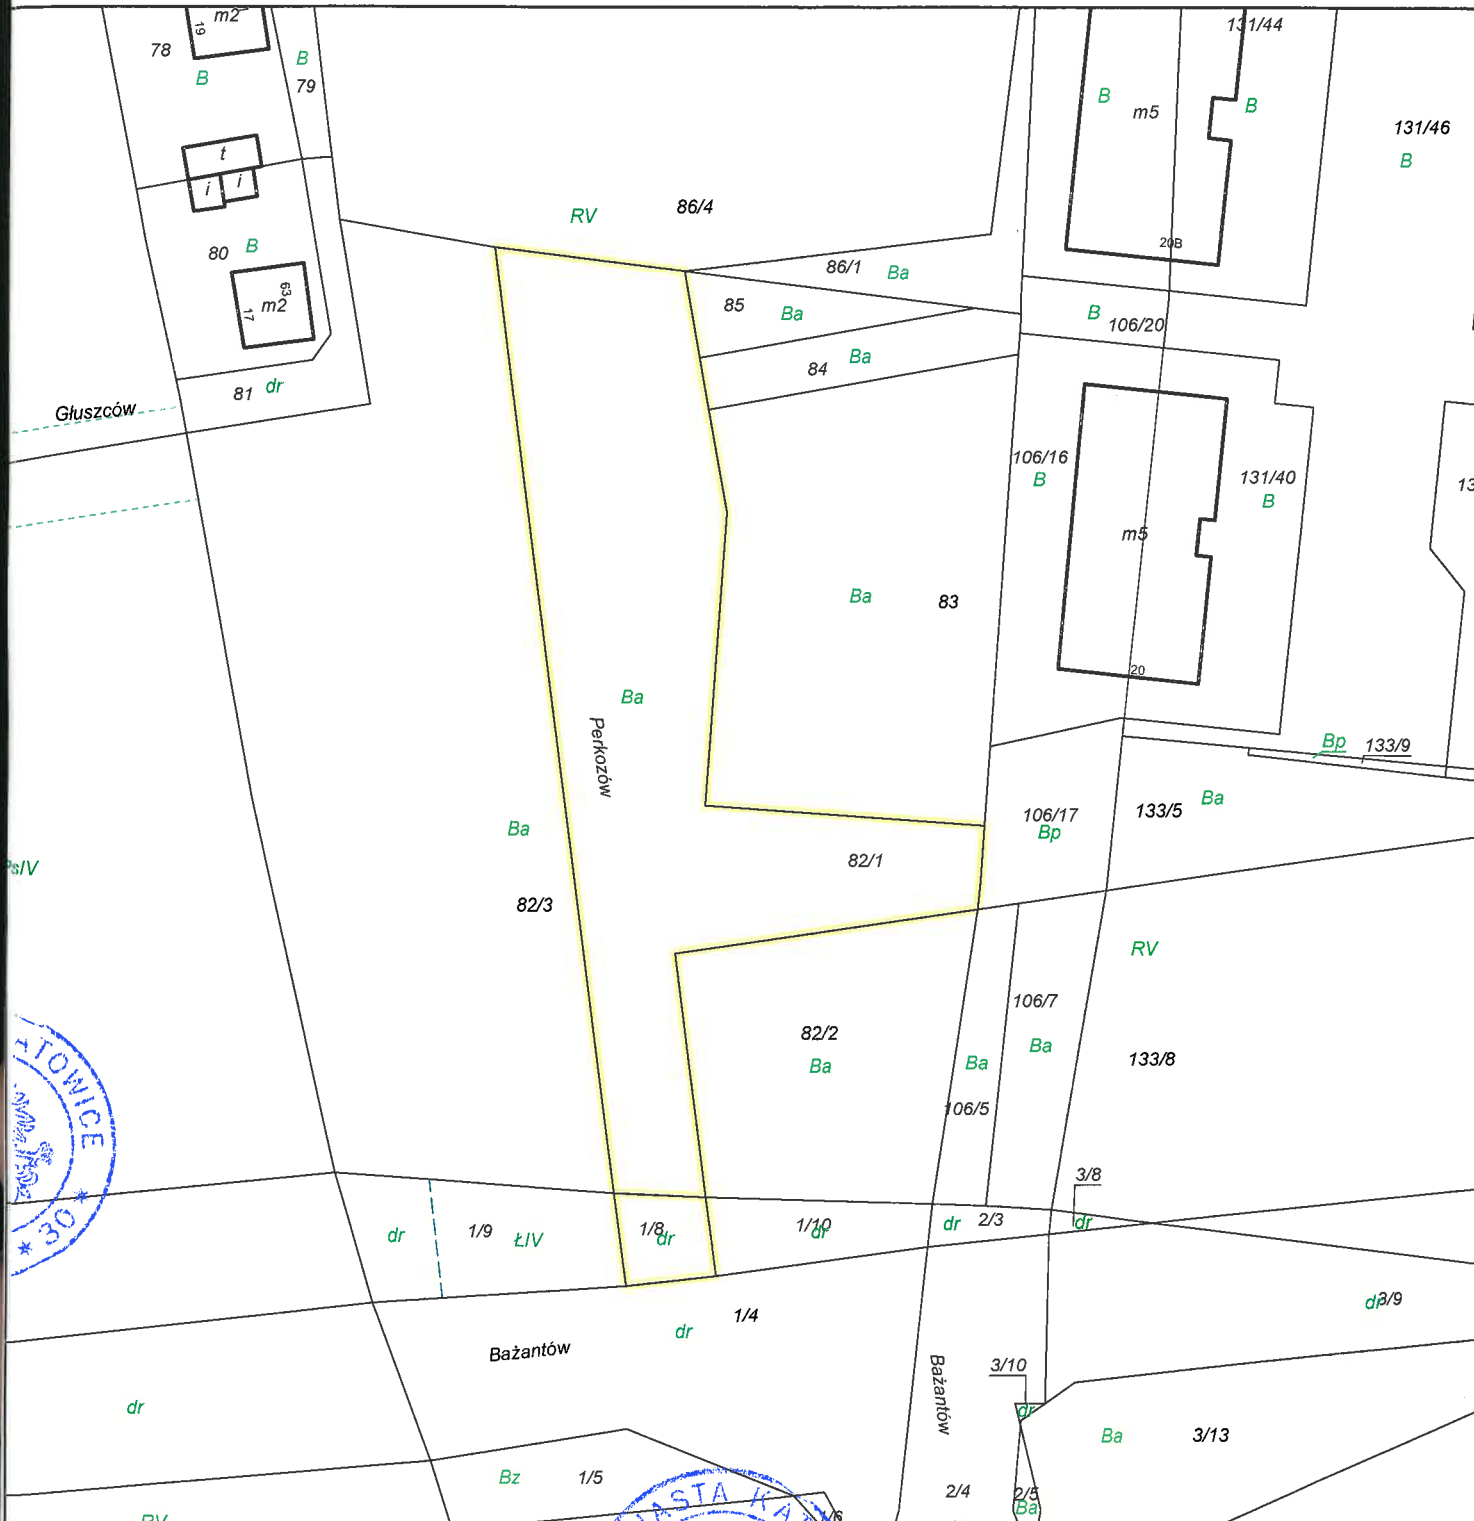

Sporządził(a) : Katarzyna Mielcarz

Dokument niniejszy jest przeznaczony do dokonywania wpisu w księdze wieczystej.

z up. PREZYDENTA MIASTA KATOWICE

Katarzyna Mielcarz  
Podinspektor  
Wydział Geodezji





Numer sprawy: G-II.6621.1.3472.2020.KM

# Wyrys z mapy ewidencyjnej

Skala 1:1 000

Stan na dzień: 02 września 2020 r.

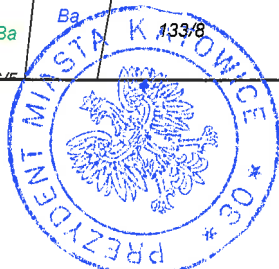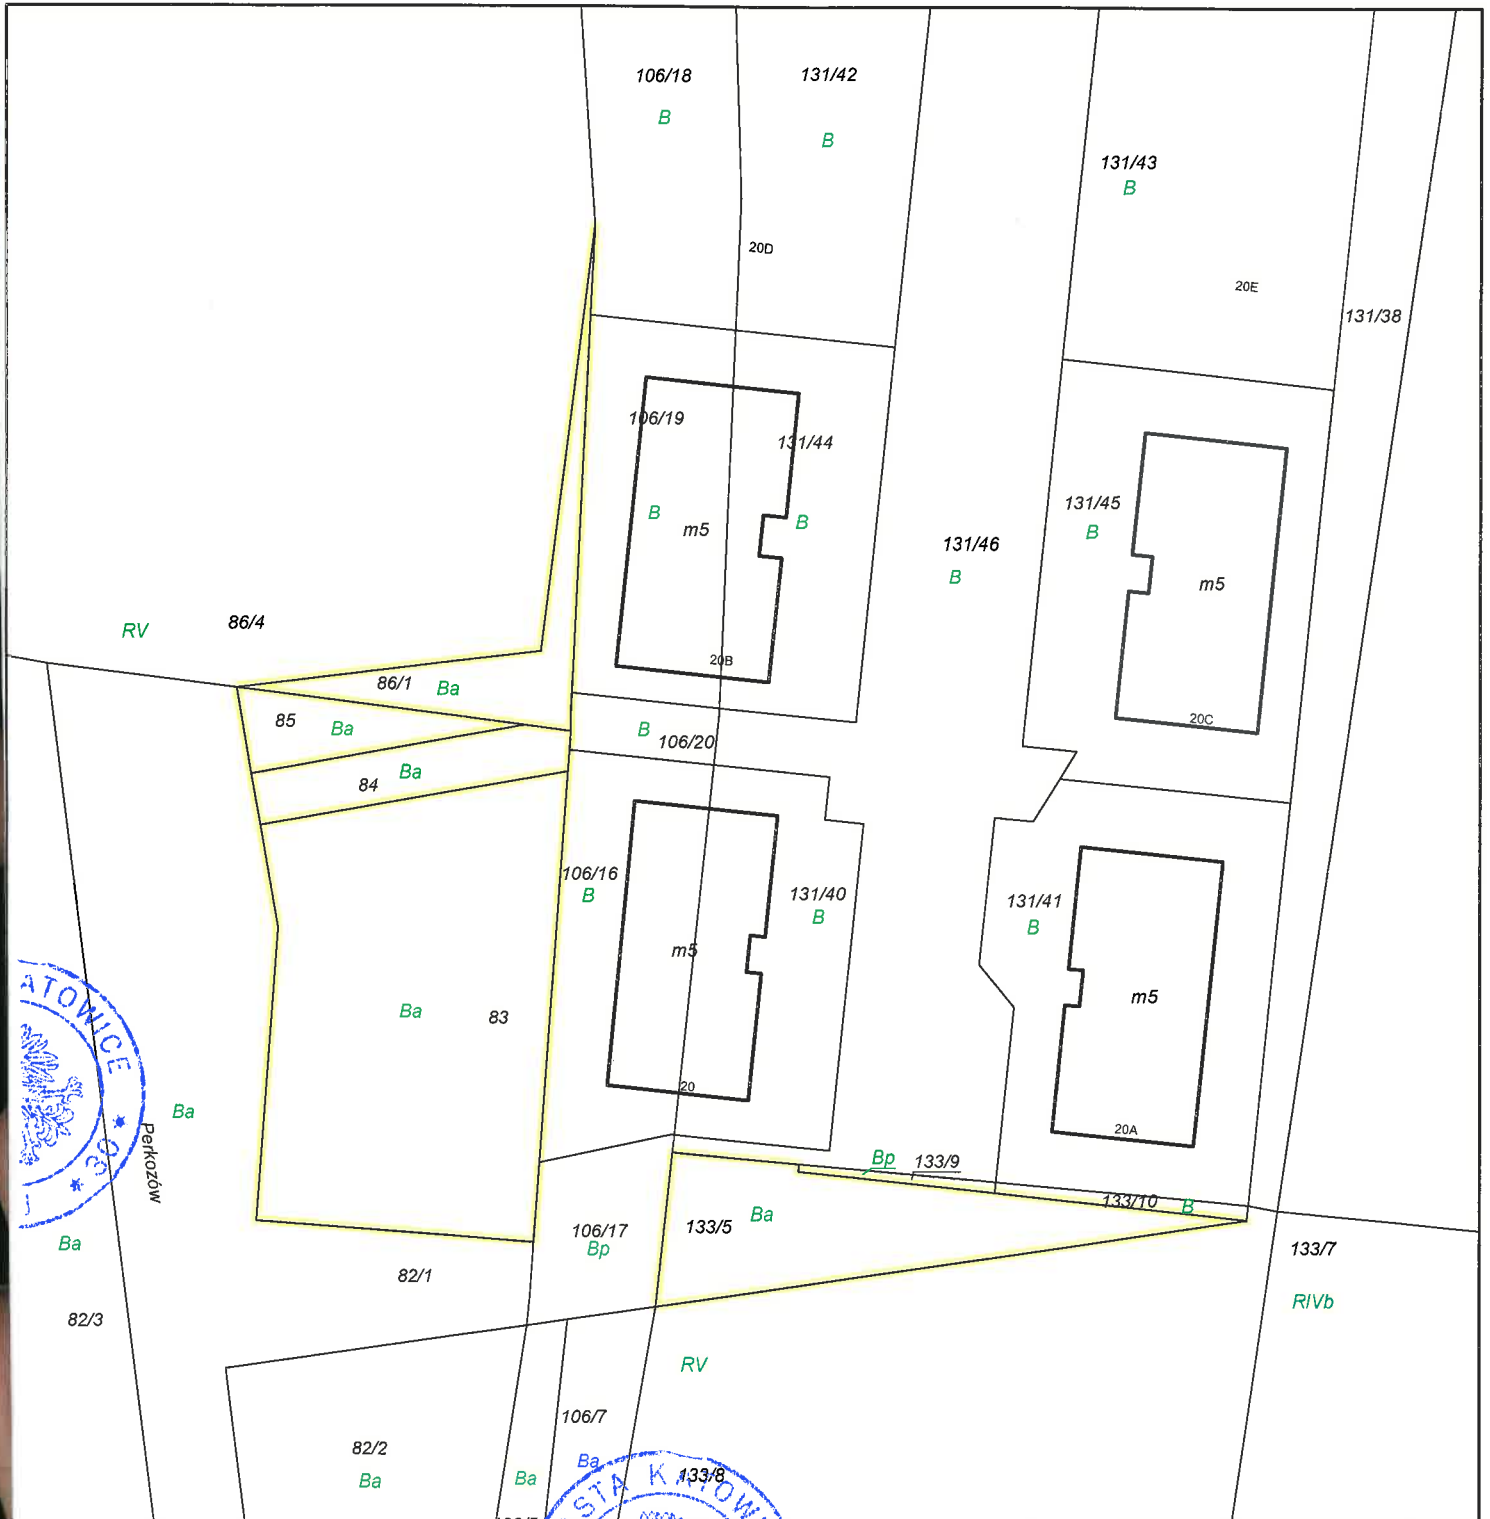

Porządził(a) : Katarzyna Mielcarz

Dokument niniejszy jest przeznaczony do dokonywania wpisu w księdze wieczystej.

z up. PREZYDENT MIASTA KATOWICE

Katarzyna Mielcarz  
Podinspektor  
Wydział Geodezji